




Maître d'Ouvrage		Mairie de Cabannes Place de la Mairie 13440 CABANNES tel: 04 90 95 33 41 Email: contact@mairie-cabannes.fr
Architecte		M+N Architecture 10, place des Augustines 13002 MARSEILLE Tél: 04 91 90 43 22 Email: agence@plusn.com
Architecte Paysagiste		KANOPE 63, rue grande fusterie 84000 AVIGNON Tél: 04 90 14 01 40 Email: pierre@kanope.fr

Construction d'un pôle intergénérationnel

- 13440 CABANNES -

- Sous-oeuvres sur le bâtiment existant
- Coffrage des reprises en sous-oeuvre

Ø	Sept. 2014	Première édition	GOC	DID		
Ind.	Date	Nature des modifications	Dessinateur	Visa	Resp. Aff.	Visa

IMPORTANT : ce plan n'exclut pas l'utilisation des plans de l'Architecte

Notes	Qualité des matériaux (MPa)		
	Béton	Aciers	Sol
Fissuration peu préjudiciable Séisme: Zone 3 Enrobage: 3cm	Fc28 = 25 MPa	H.A. : Fe = 500 MPa	Contrainte admissible: -
	Ft28 = 2,1 MPa	T.S. : Fe = 500 MPa	
	Dosage : 350 kg/m3	Doux : Fe = 215 MPa	



See

Sud
Etudes
Engineering

N° Affaire	Phase
14039MOP	DCE

Echelle : 1/50°

■ Parc d'Activités

Rue Expilly


04190 LES MEES
Tél. : 04.92.30.46.46
Fax : 04.92.30.46.51
E-mail : see@seesa.fr


13300 SALON DE PROVENCE
Tél. : 04.90.56.40.32
Fax : 04.90.56.37.98
E-mail : see@seesa.fr

Internet : <http://www.seesa.fr>


Plan n°	Ind.
06	Ø

Principe de coffrage de la RSO 02

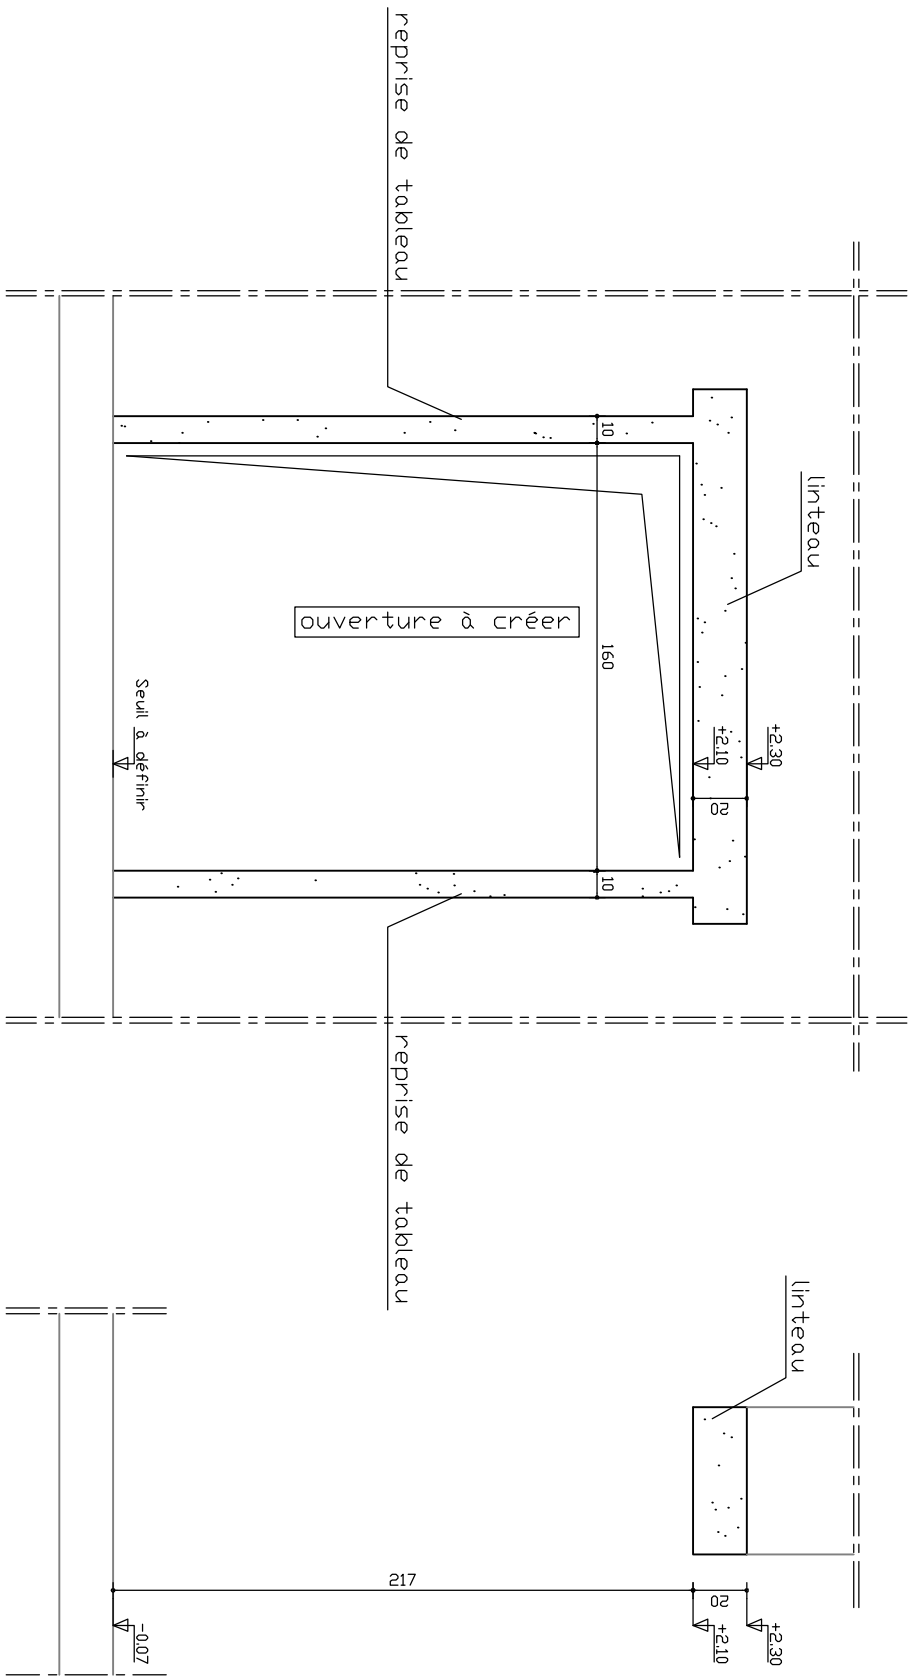




					Affaire n°	Plan n°	Page n°
MODIFICATIONS					14039	06	02
A	B	C	D	E	MDP		


Principe de coffrage de la RSO 03

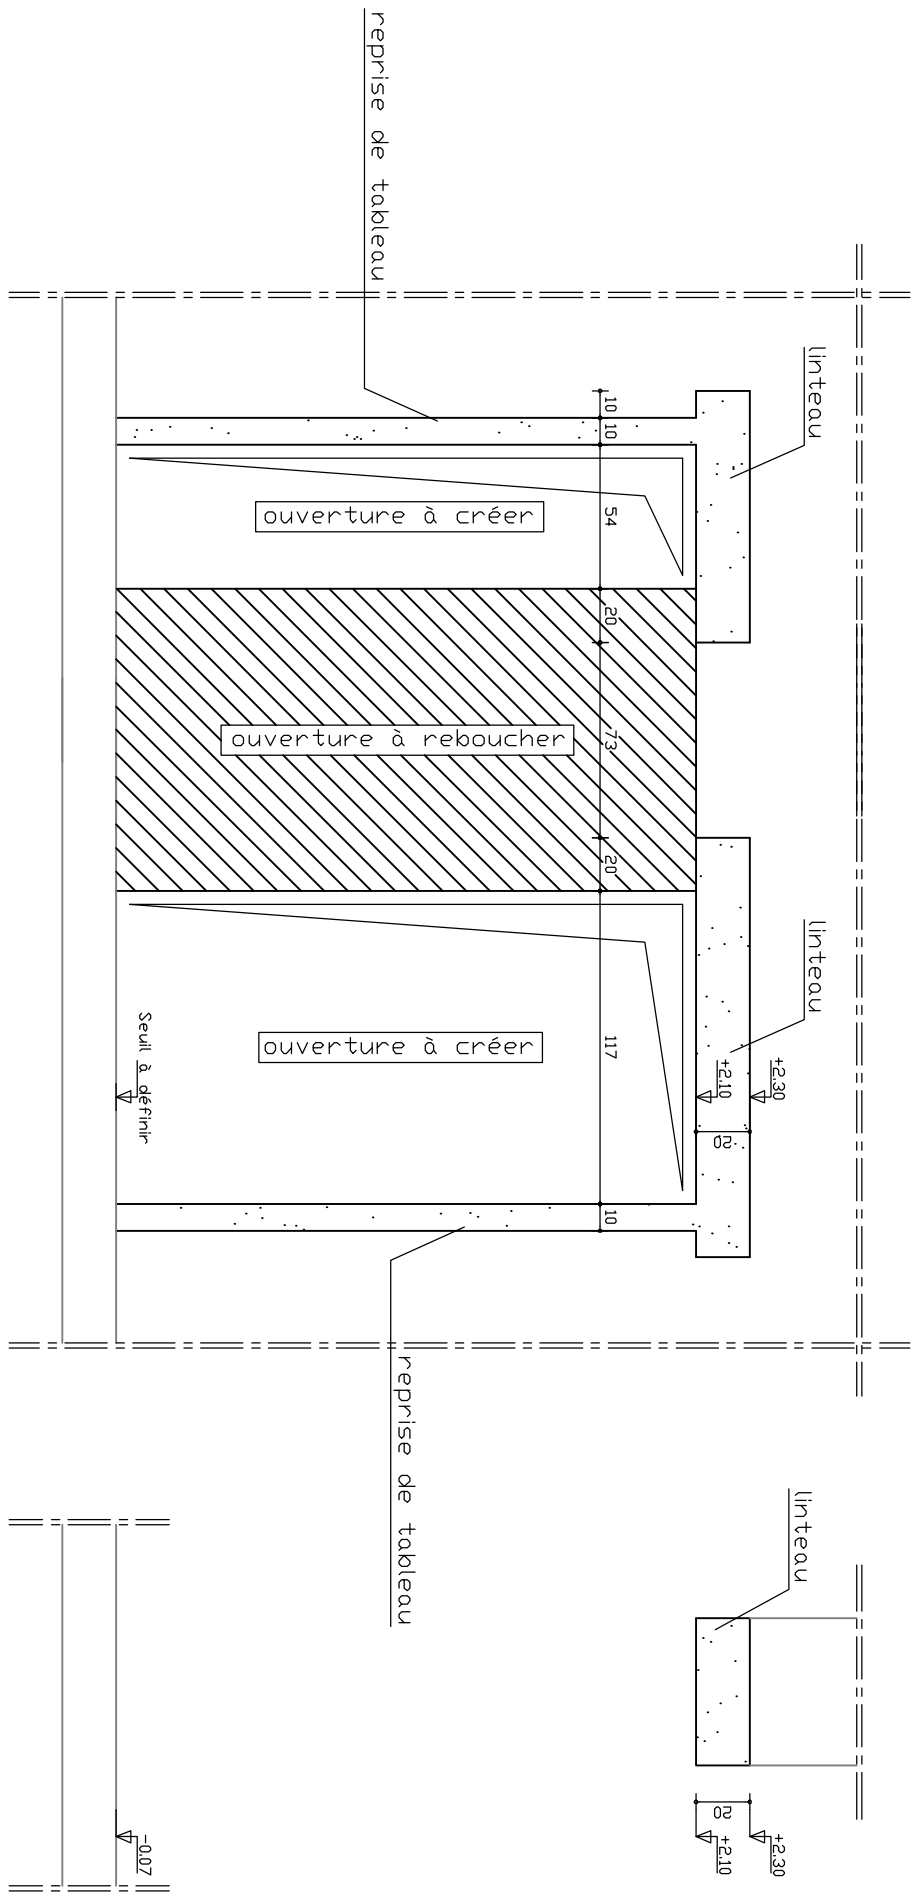


MODIFICATIONS					Affaire n°	Plan n°	Page n°
A	B	C	D	E	14039	06	03
					MDP		

Principe de coffrage de la RSO 05

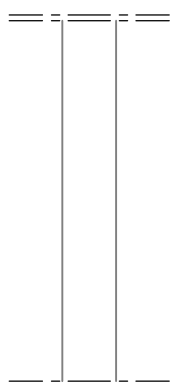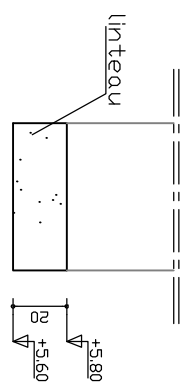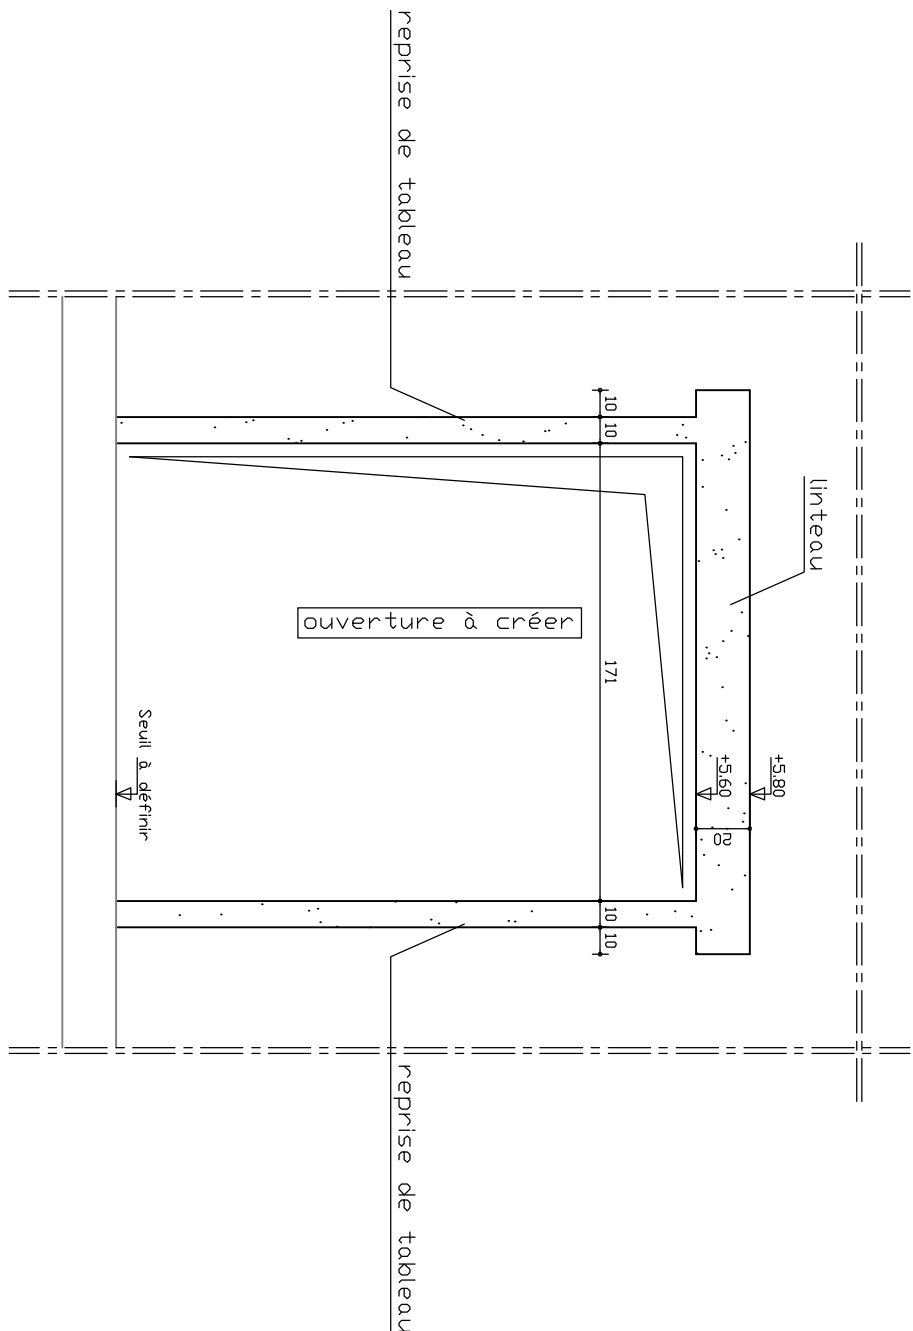


					Affaire n°	Plan n°	Page n°
MODIFICATIONS					14039	06	04
A	B	C	D	E	MP		

Principe de coffrage de la RSO 06

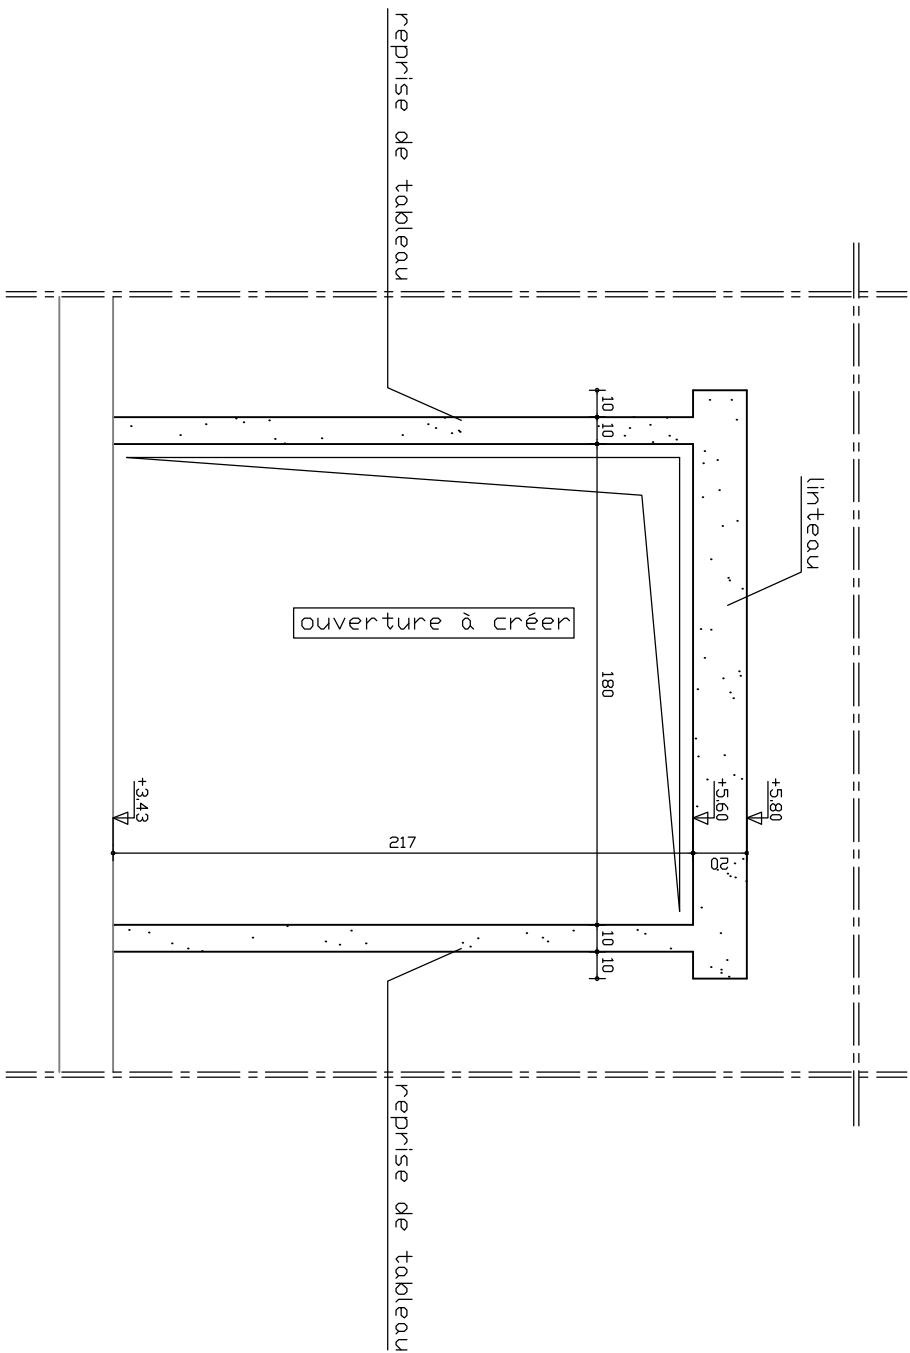



MODIFICATIONS					Affaire n°	Plan n°	Page n°
A	B	C	D	E	14039	06	05
					MDP		

Principe de coffrage de la RSO 07

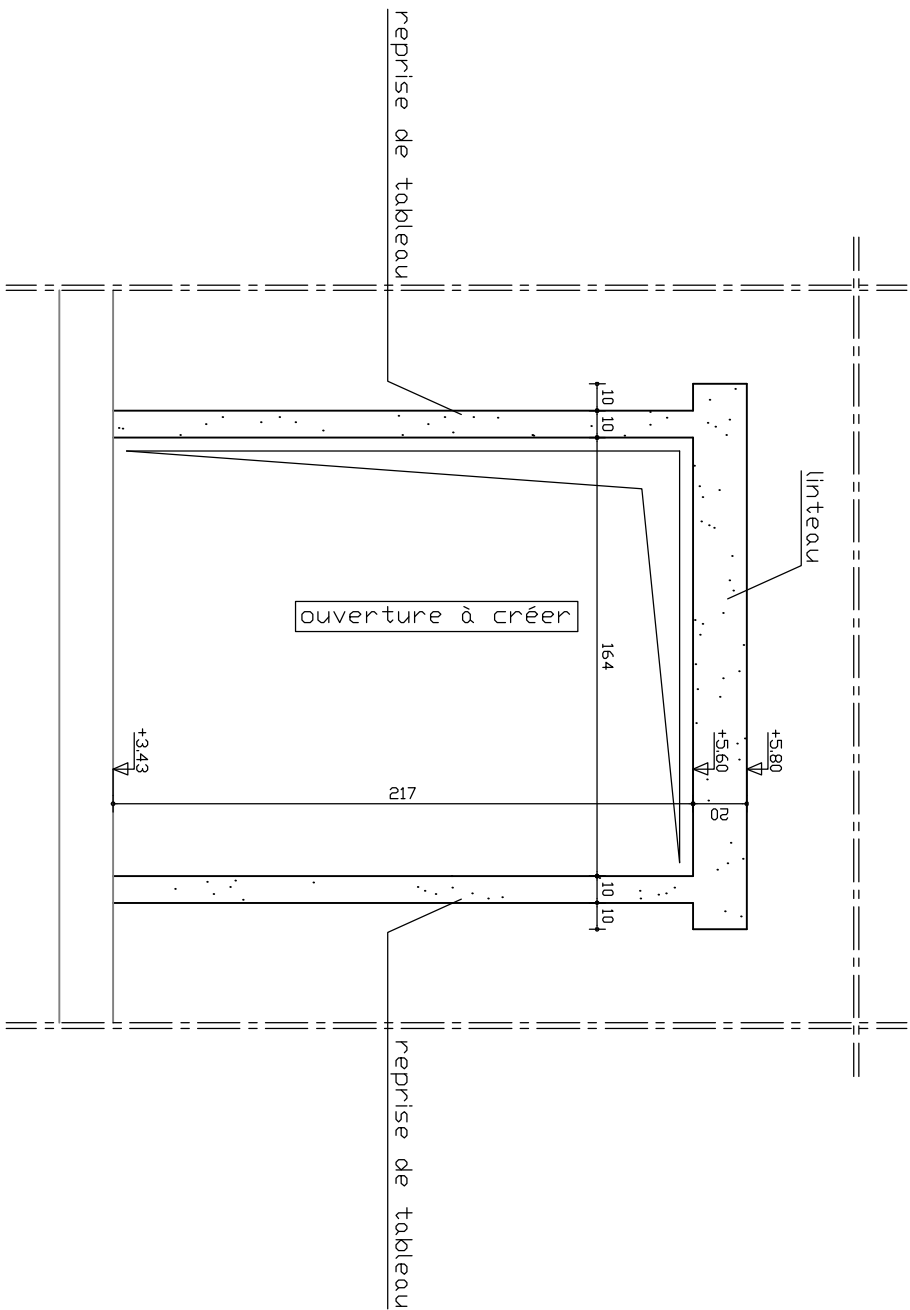


MODIFICATIONS					Affaire n°	Plan n°	Page n°
A	B	C	D	E	14039	06	06
					MDP		

Principe de coffrage de la RSO des résas 40x40cm

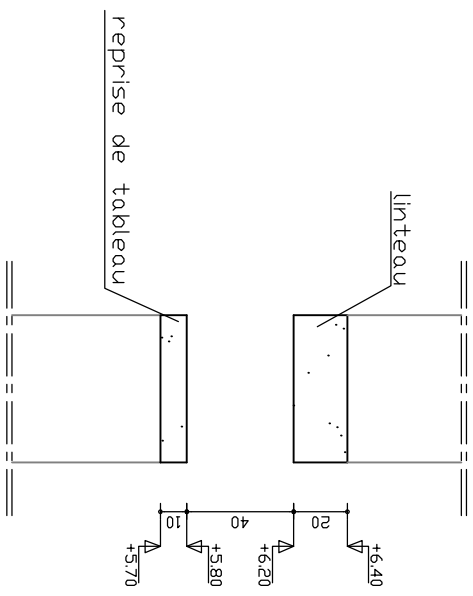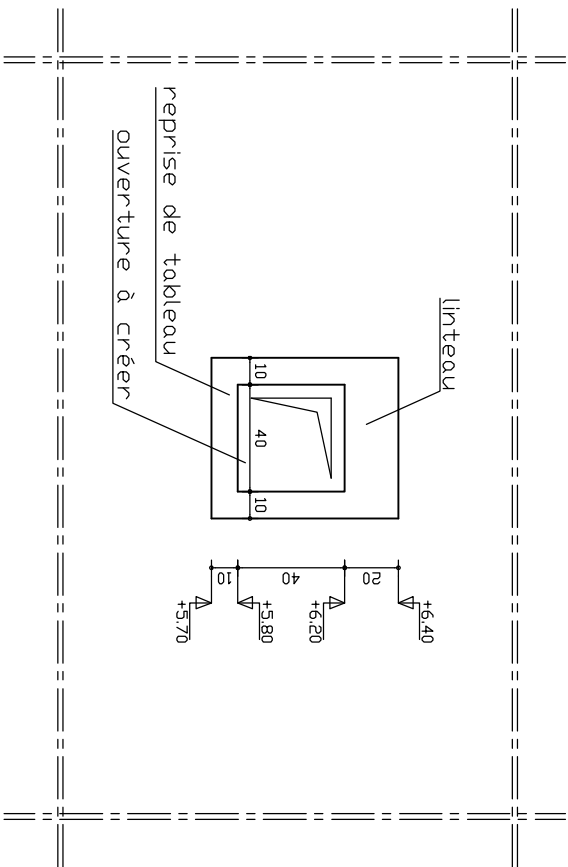

MODIFICATIONS					Affaire n°	Plan n°	Page n°
A	B	C	D	E	14039	06	07
					MDP		

Détail de la courseive au droit du bâtiment existant

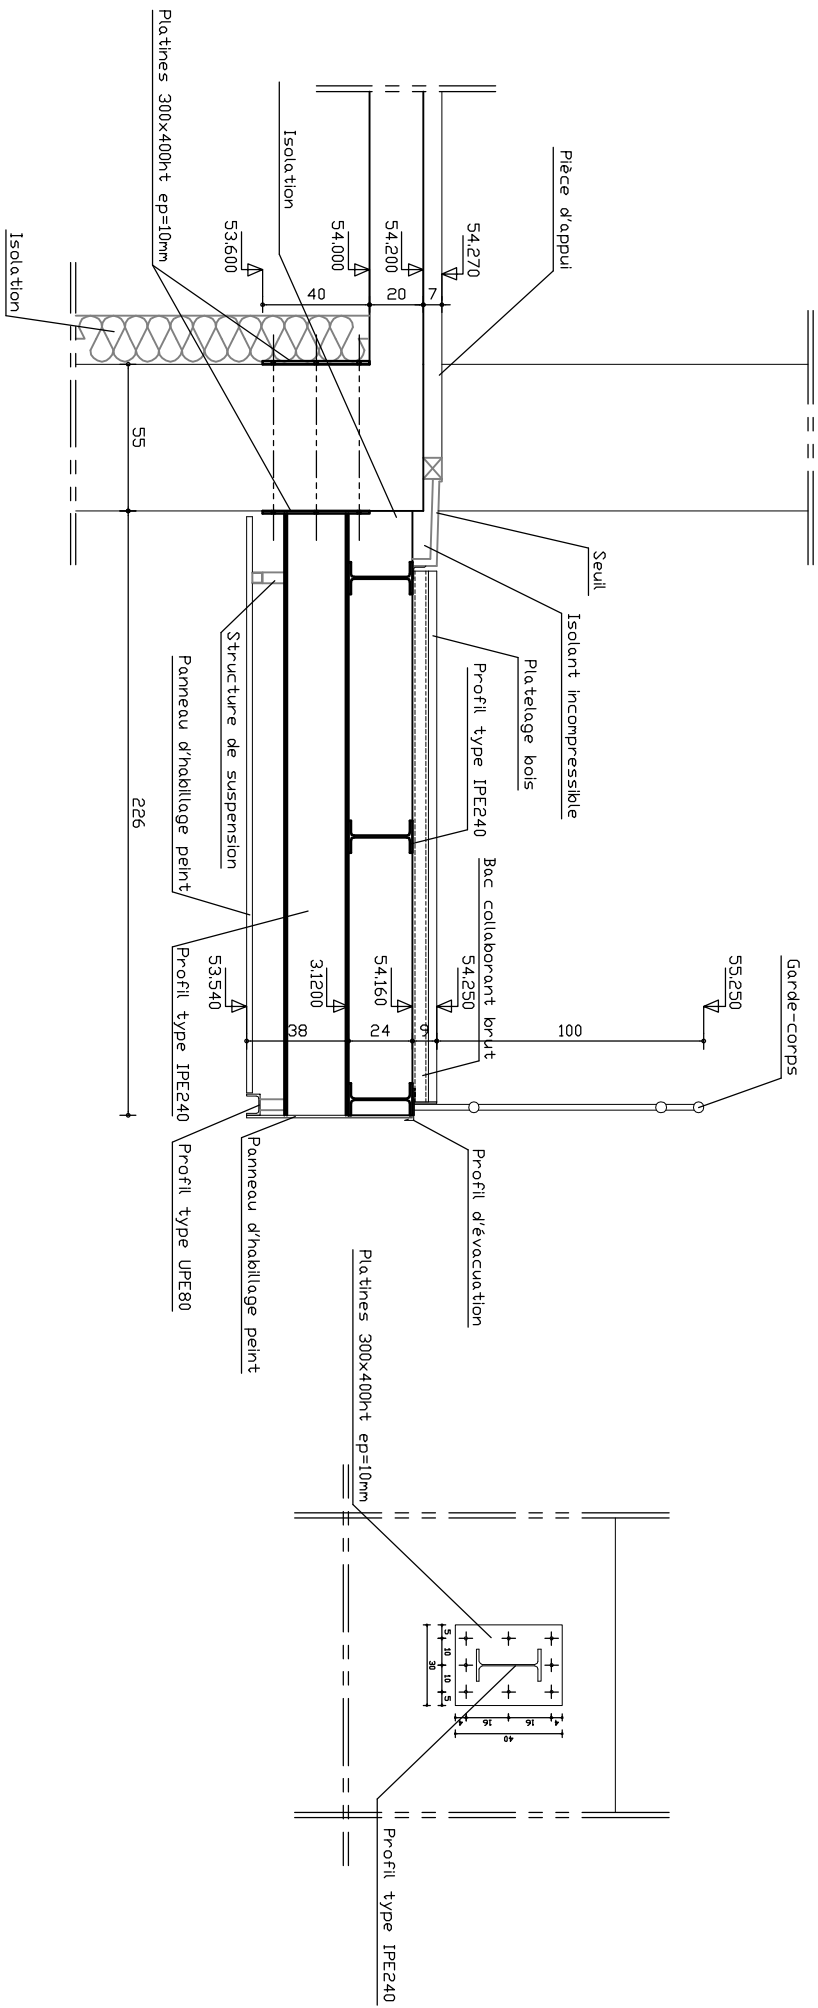

MODIFICATIONS					Affaire n°	Plan n°	Page n°
A	B	C	D	E	14039	06	09
					MDP		