



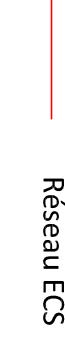
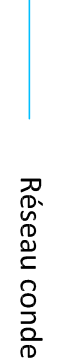





Légende Chauffage Climatisation

-  Réseau Chauffage
-  Vendo connecteur a effet coanda Taille 40x50
-  Vendo connecteur a effet coanda Taille 30
-  Vendo connecteur a effet coanda Taille 20
-  Réseau ECS
-  Réseau condensat

INSTALLATION DE CHAUFFAGE
de l'école publique primaire
à CABANNES (13)

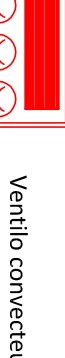Bureau d'Etudes :
B.E.T. NEW-TEC
7, Grande rue Charles De Gaulle
84370 BEDARRIDES
Tél. : 04 90 22 85 30
E-mail : new-tec@orange.fr

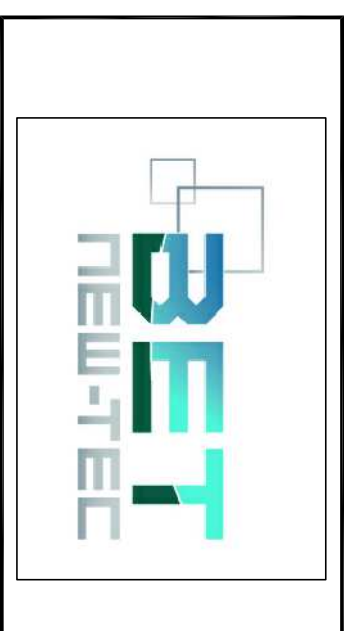

Maitre d'ouvrage :
Mairie de Chammes
Place de la Mairie
13440 CABANNES

Maitre d'oeuvre :
B.E.T. NEW-TEC
7, Grande Rue Charles De Gaulle
84370 BEDARRIDES
Tél. : 04 90 22 85 30
E-mail : new-tec@orange.fr

DOSSIER DE CONSULTATION DES ENTREPRISES


Rez de Chaussée (1/2)
CHAUFFAGE

Idf	Date	Revision	Dessiné	Contrôle	Validé
0	28/11/2017	EDITION ORIGINALE	O. GEBLIN	N. BONVALE	

Echelle : 1/50 Format : A0 N° PLAN : 17-165-T - CH001

H G F E D C B A

1 2 3 4 5 6 7 8

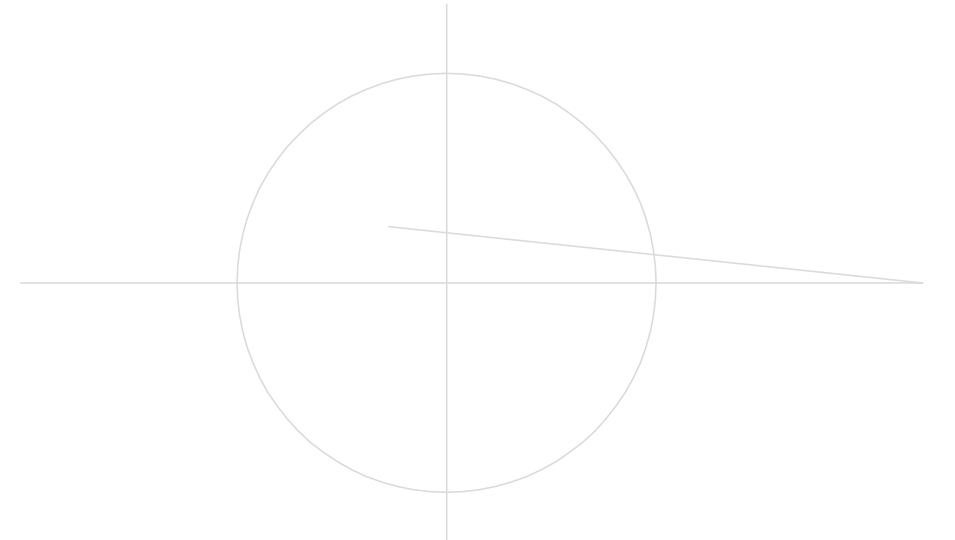

PREAU OUEST