

CABANNES



DEPARTEMENT DES BOUCHES-DU-RHÔNE

COMMUNE DE
Cabannes
volat fama per orbem

PIECE N° **2**

Plan Local d'Urbanisme


Révision allégée n° 1

Extrait de zonage

SOLiHA HABITAT
ET TERRITOIRES
84
SOLIDAIRES POUR L'HABITAT

Conçu par	COMMUNE
Dressé par	SOLiHA84
JB.PORHEL	Responsable pôle Urbanisme
A.BARBIEUX	Chargé d'études Urbanisme


02/10/2019

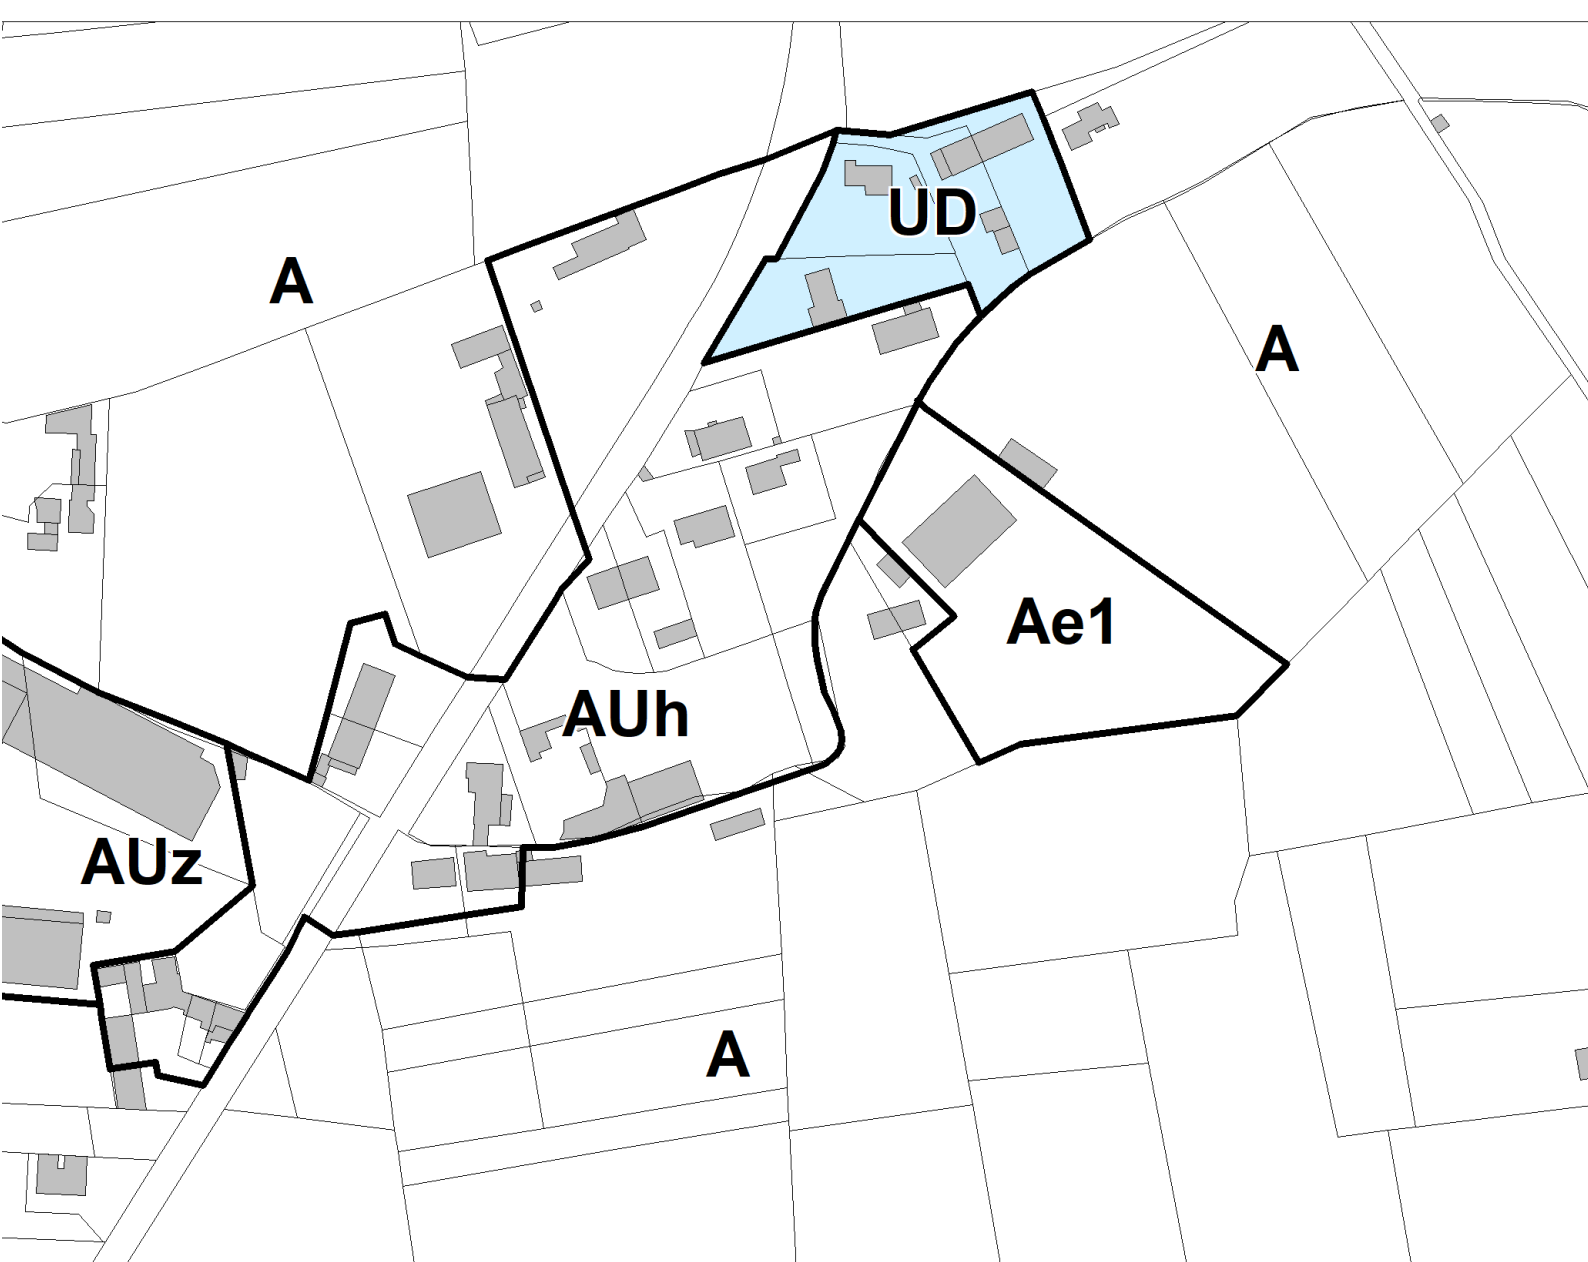

LEGENDE



Limites de zones

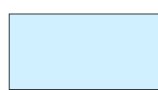

Servitude mixité sociale
(L151-15 du Code de l'Urbanisme)

Echelle : 1/2500

