

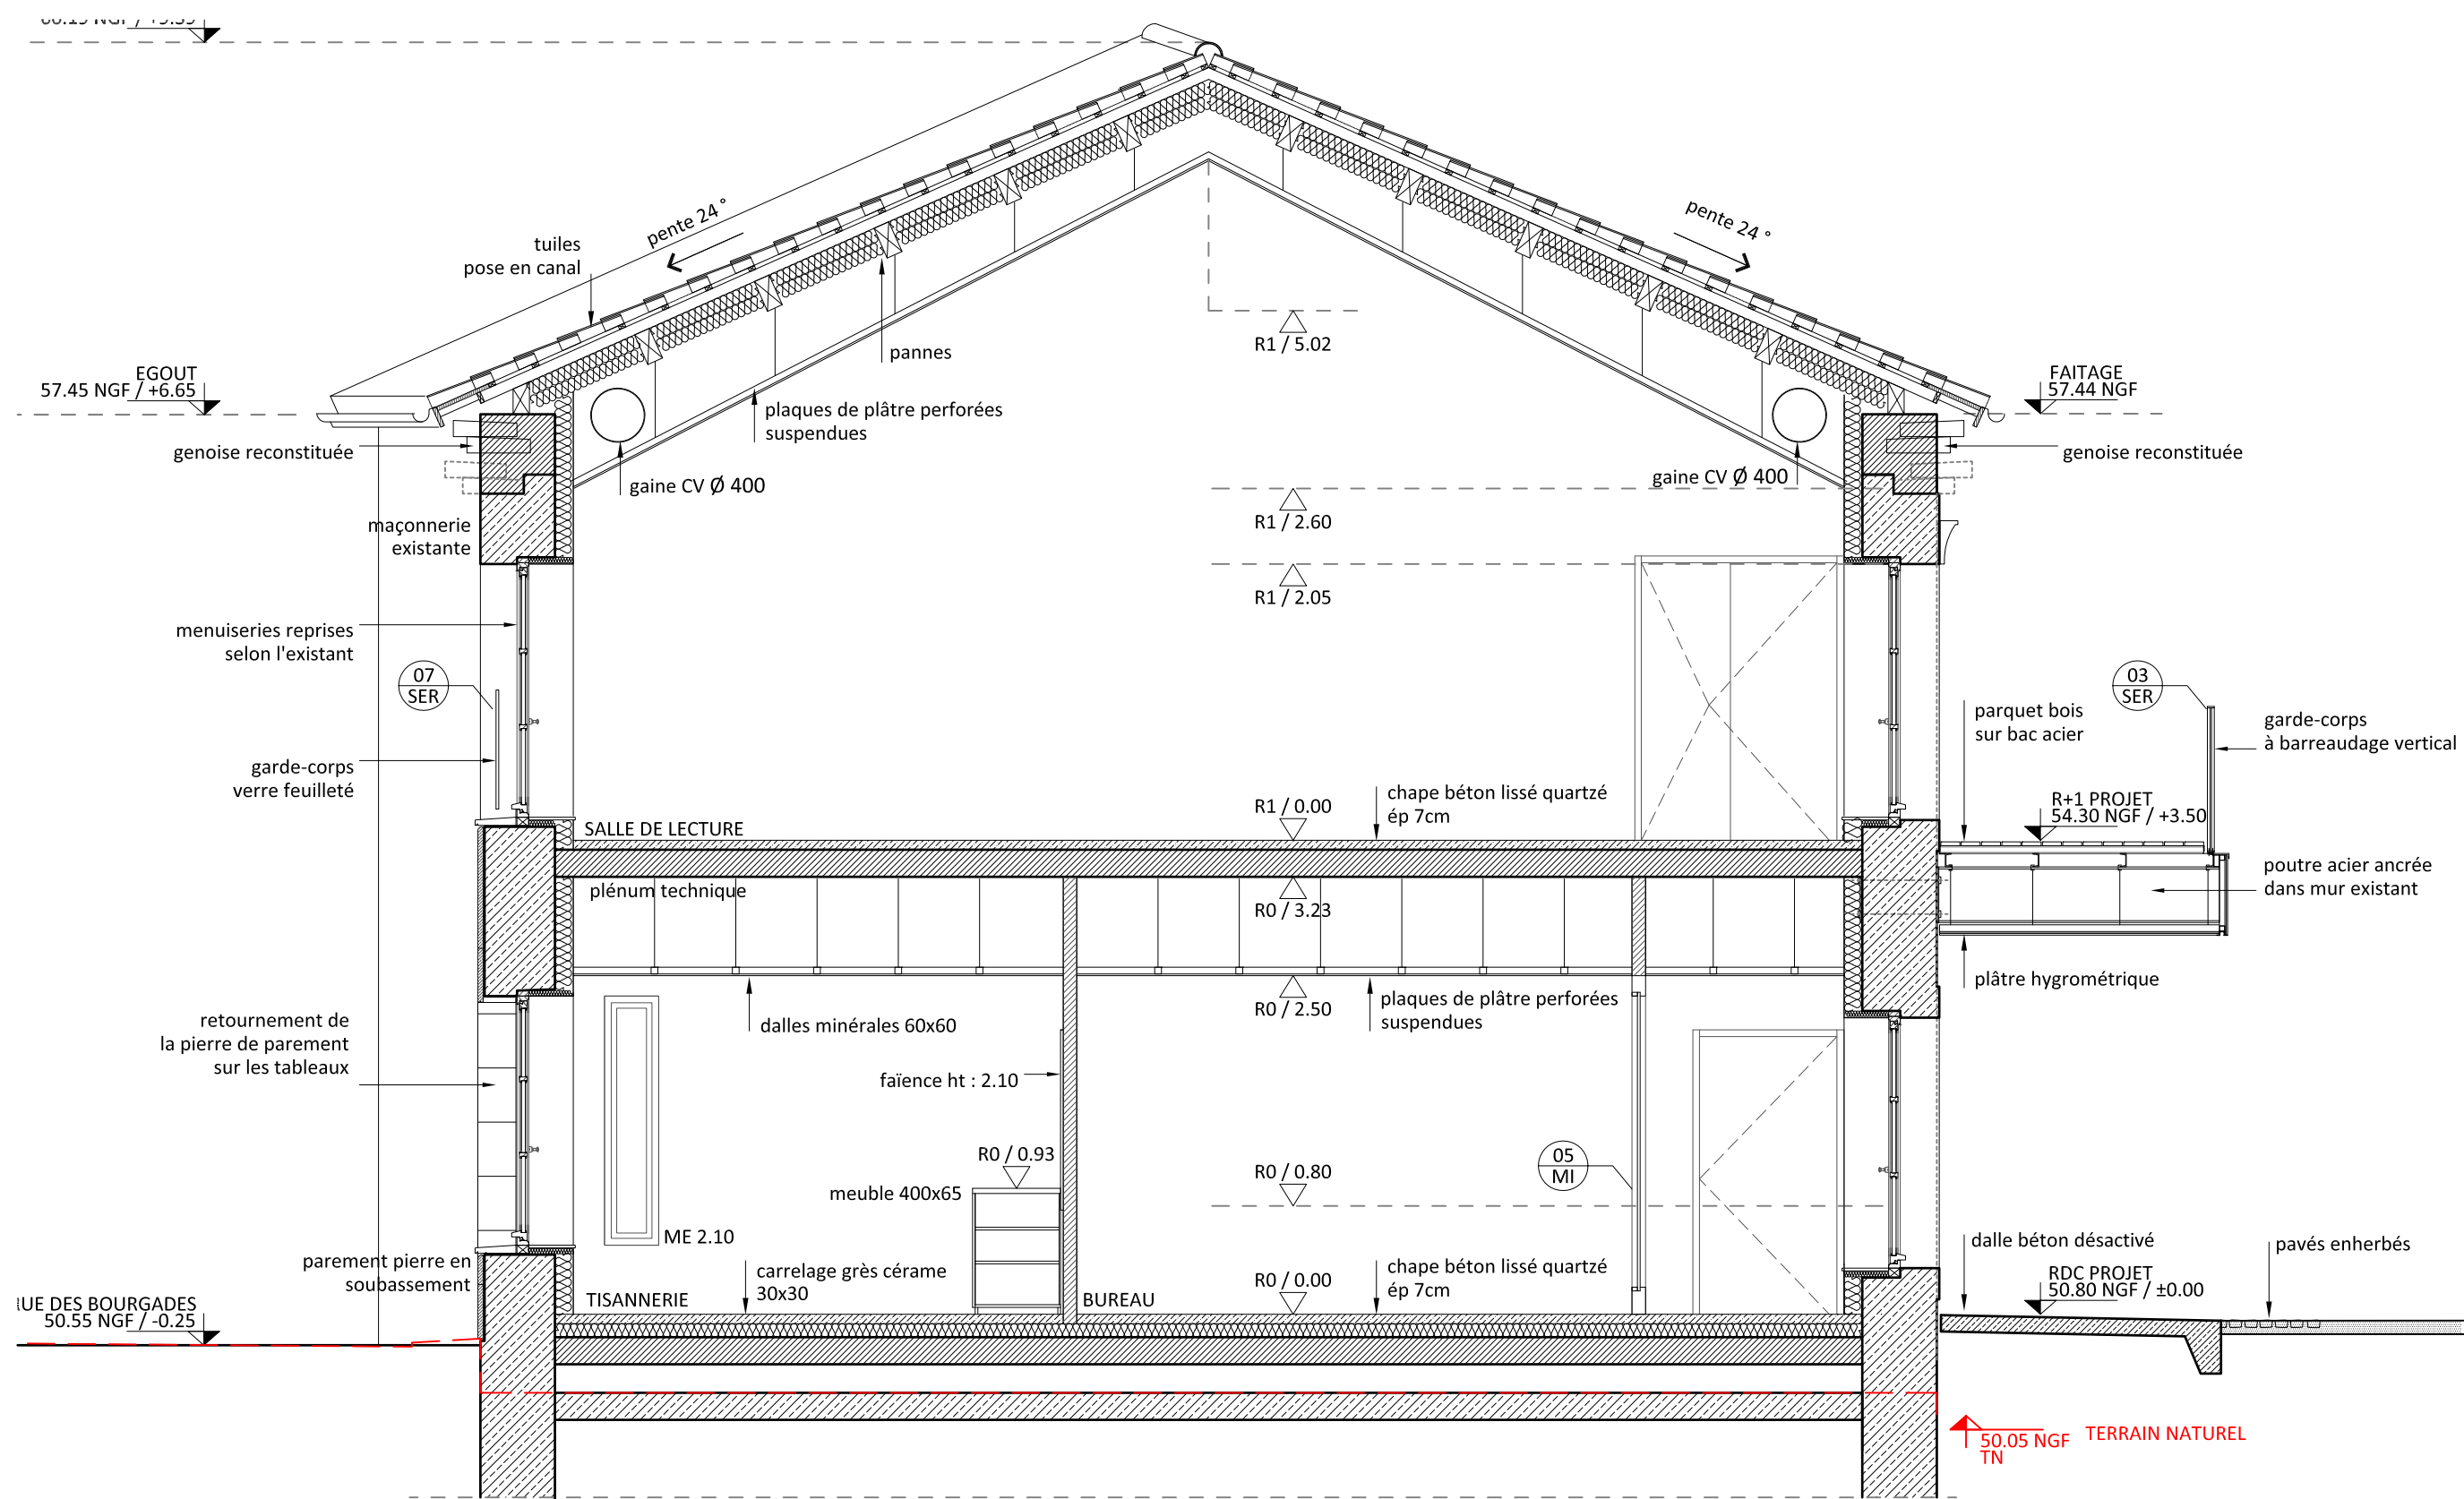


COUPE AA 1/50e / AILE NORD

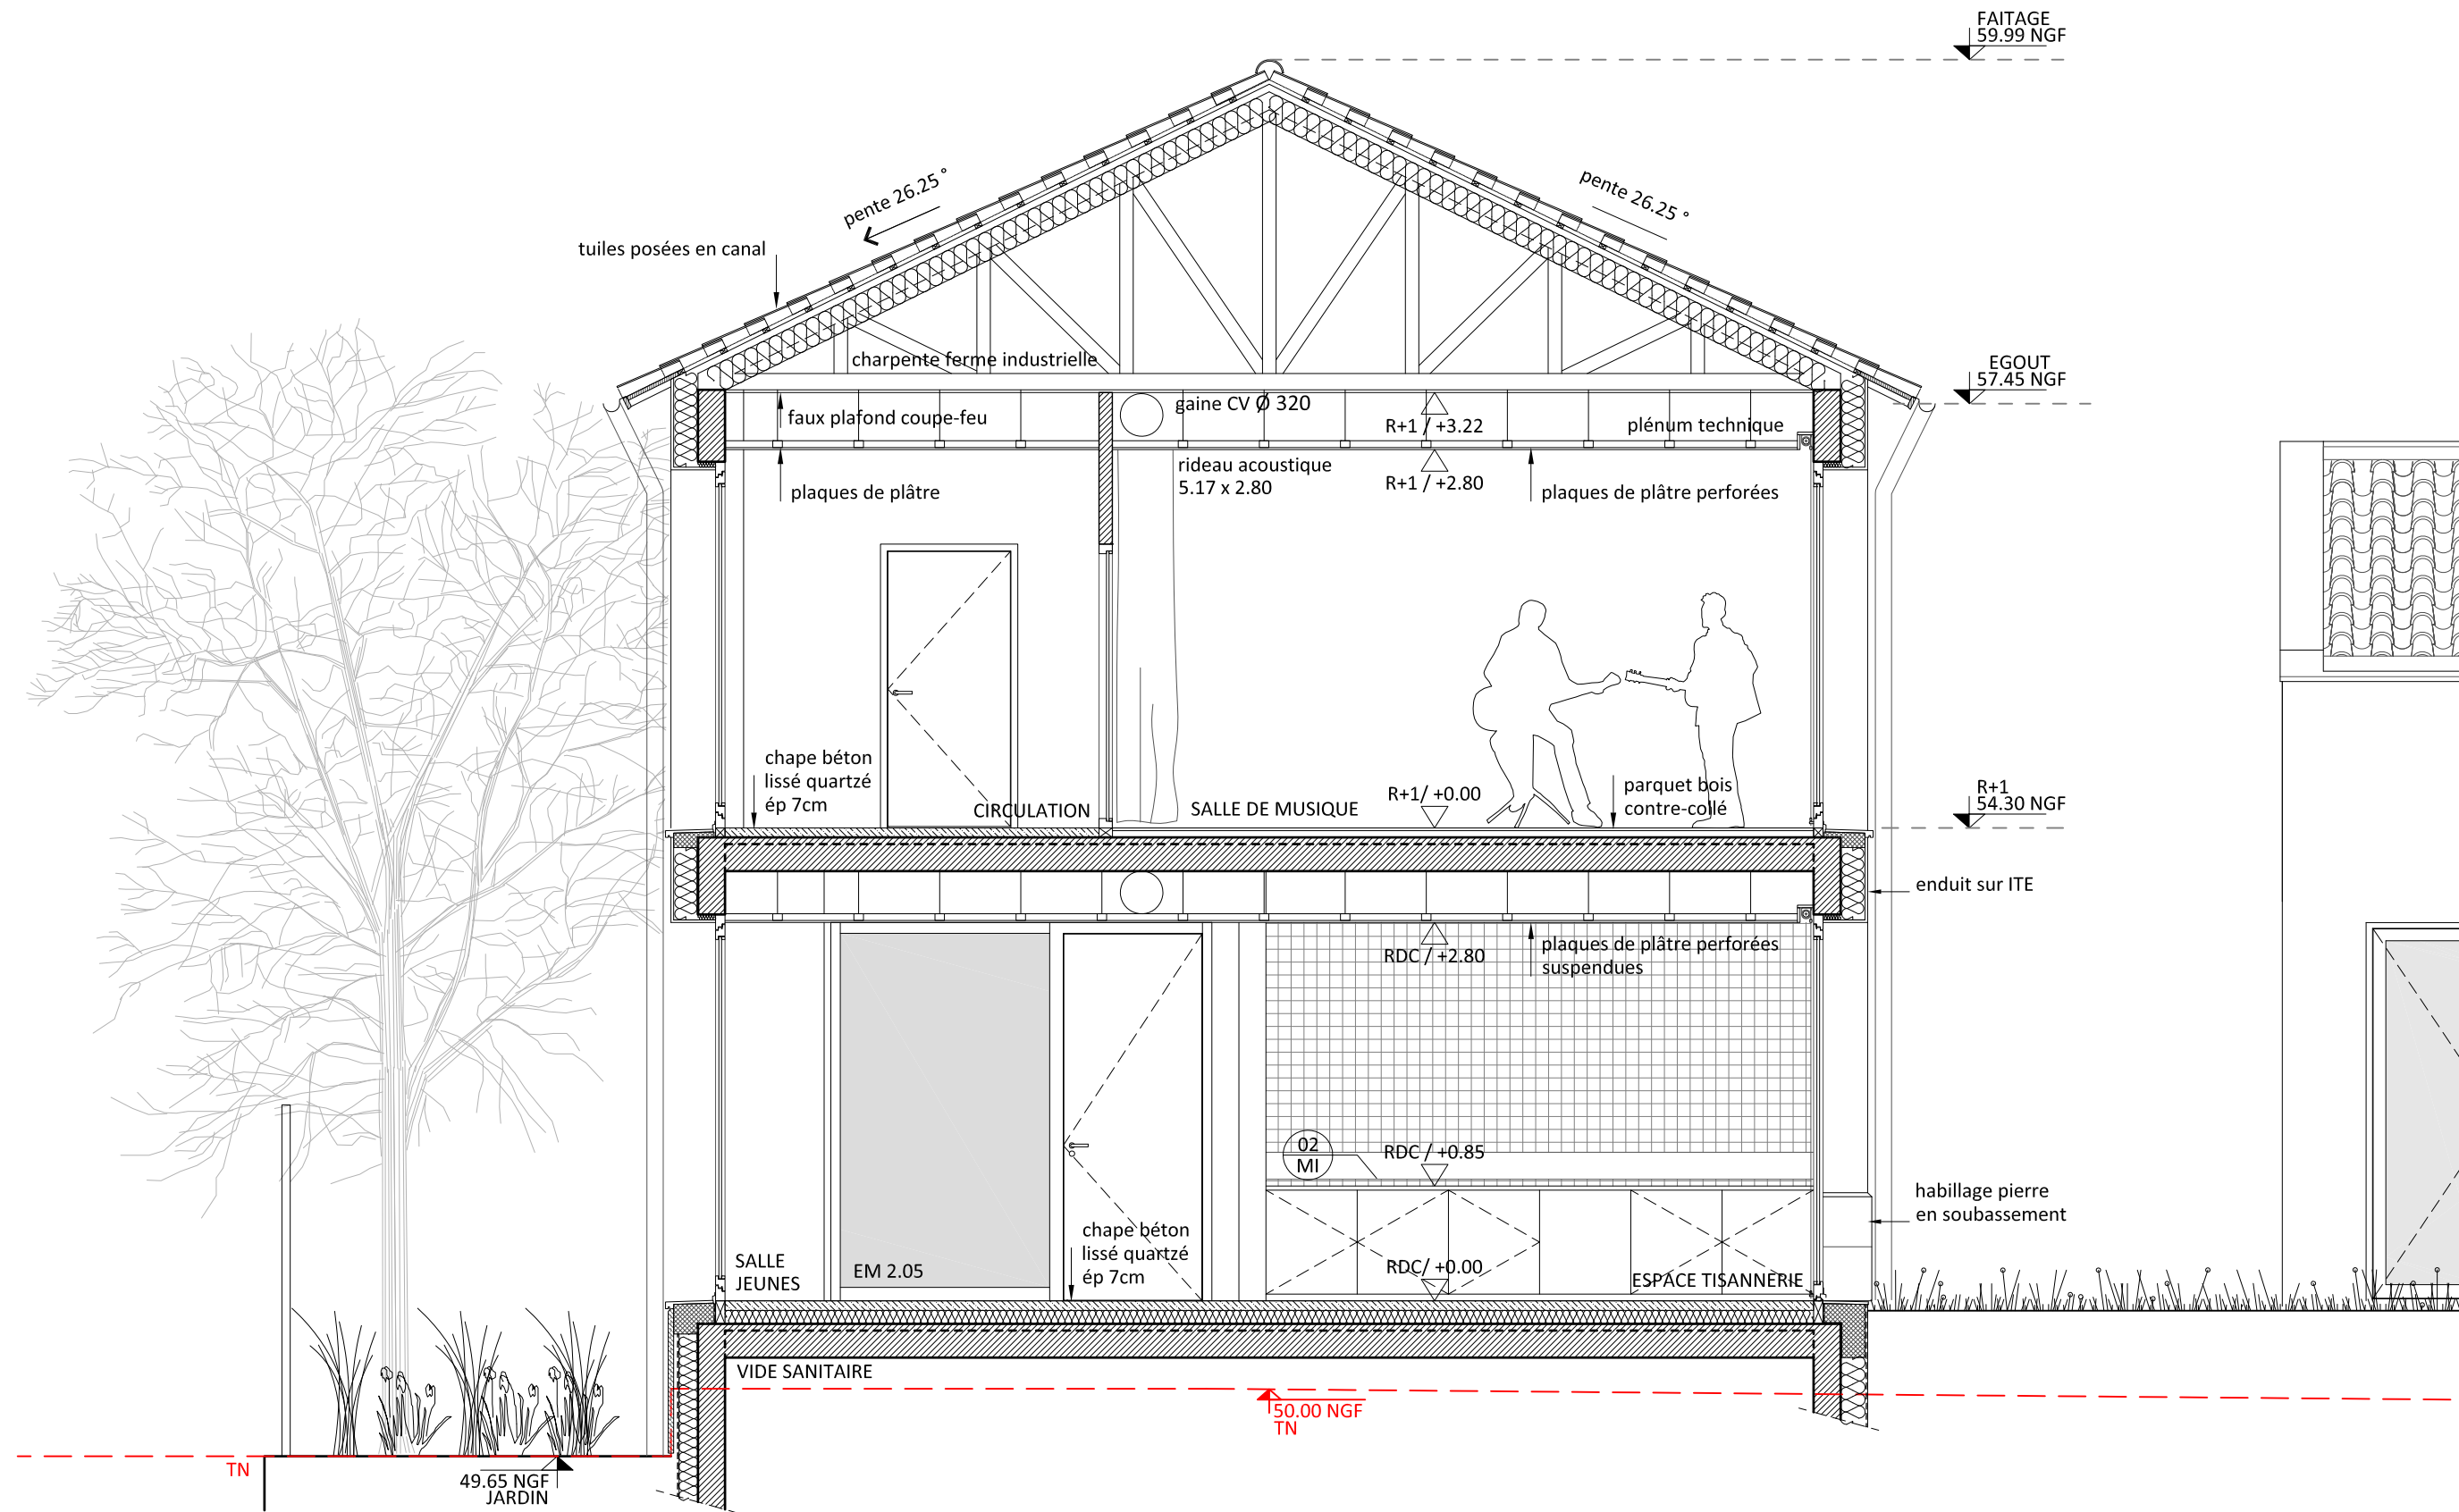

COUPE BB 1/50e / AILE NORD

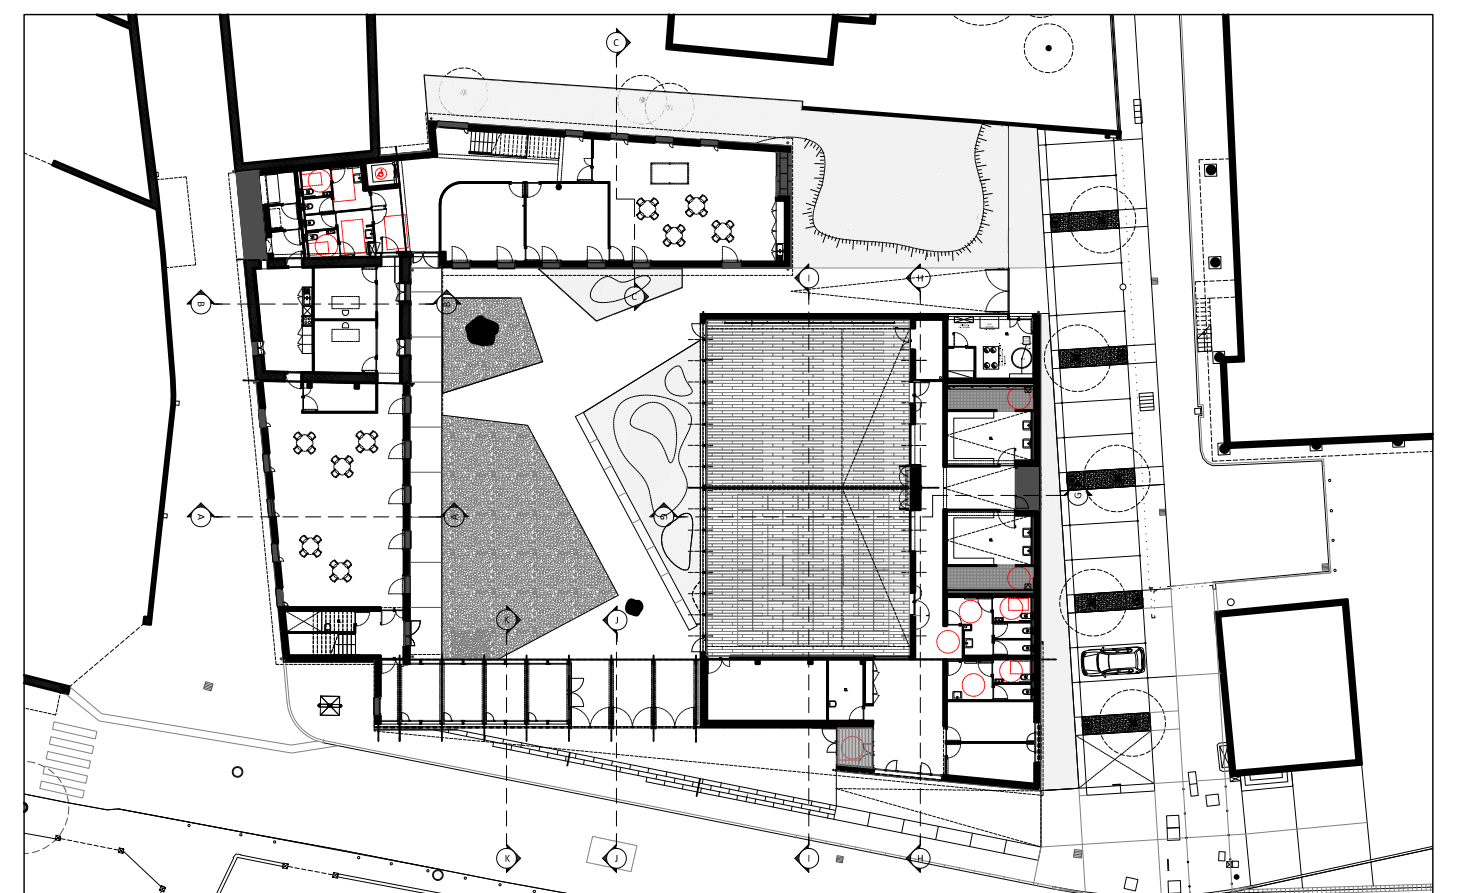

COUPE CC 1/50e / AILE EST

AFFAIRE 014-02 - CAB
 CONSTRUCTION D'UN POLE INTERGENERATIONNEL CABANNES
 MAITRE D'OUVRAGE
 VILLE DE CABANNES
 HOTEL DE VILLE
 PLACE DE LA MAIRIE
 13440 CABANNES
 T / 04.90.90.40.40
 F / 04.90.95.33.41
 ARCHITECTES
 MARTIN & NOCHUMSON / M+N ARCHITECTURES
 10 PLACE DES AUGUSTINES
 13002 MARSEILLE
 T / 04.91.90.43.22
 F / 04.91.90.57.42
 agence@mplusn.com
 www.mplusn.com
 PAYSAGISTES
 KANOPE
 63 RUE GRANDE FUSTERIE
 84 000 AVIGNON
 T / 04.90.140.140
 F / 04.90.140.141
 pierre@kanope.fr
 BUREAUX D'ETUDES
 SEE - BET TCE
 PARC D'ACTIVITES
 04190 LES MIEES
 34 RUE EXPIRLY
 13300 SALON DE PROVENCE
 T / 04.92.60.46.46
 F / 04.92.30.46.51
 see@seesa.fr
 SALAMANDRE - SSI
 ANC. ROUTE DE DRAGUIGNAN
 83490 LE MUJY
 T / 04.94.19.60.76
 F / 04.94.45.12.05
 s.ssi@wanadoo.fr
 BUREAU DE CONTROLE
 DEKRA
 PARC DE LA VALENTINE - VALLEE VERTE
 BAT. BOURBON 1 CS 40036
 41 CHEMIN VICINAL DE LA MILLIERE
 13011 MARSEILLE
 T / 04.90.56.03.90
 F / 04.90.56.23.22
 SPS
 DEKRA INDUSTRIAL
 ANCIENNE TANNERIE
 264, AV. SAINTE CATHERINE
 34140 MONTFAVET
 T / 04.90.32.66.06
 TITRE PHASE
 COUPES BATIMENT LAPEYRE DCE
 FORMAT A0 AOUT 2014 ECH. 1/50
 014-02 - M+N - DCE - CP - 201
 AFFAIRE EMETTEUR PHASE TYPE LOCALISATION INDICE NUMERO DE PLAN
 LES DETAILS ARCHITECTE SONT DONNES A TITRE INDICATIF. ILS NE DISPENSENT PAS L'ENTREPRISE DE L'ETABLISSEMENT DE TOUS LES PLANS D'EXECUTION DE SES OUVRAGES, ANSI QU'DES NOTES DE CALCUL, CORRESPONDANTES ET DE L'ACCORD DU BUREAU DE CONTROLE.