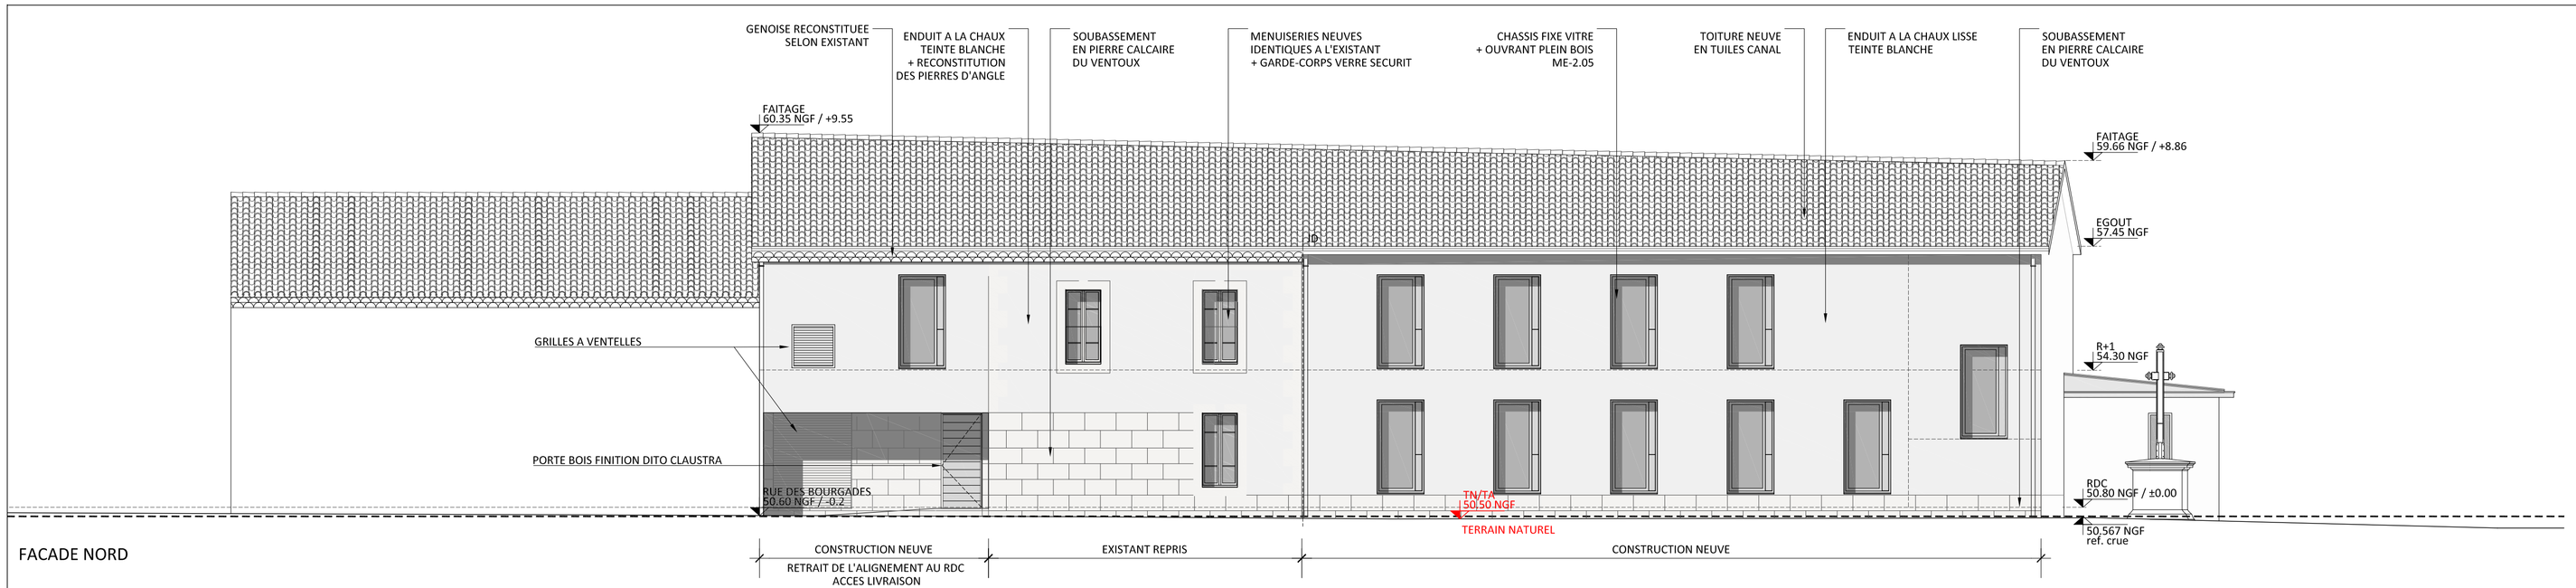

FACADE NORD

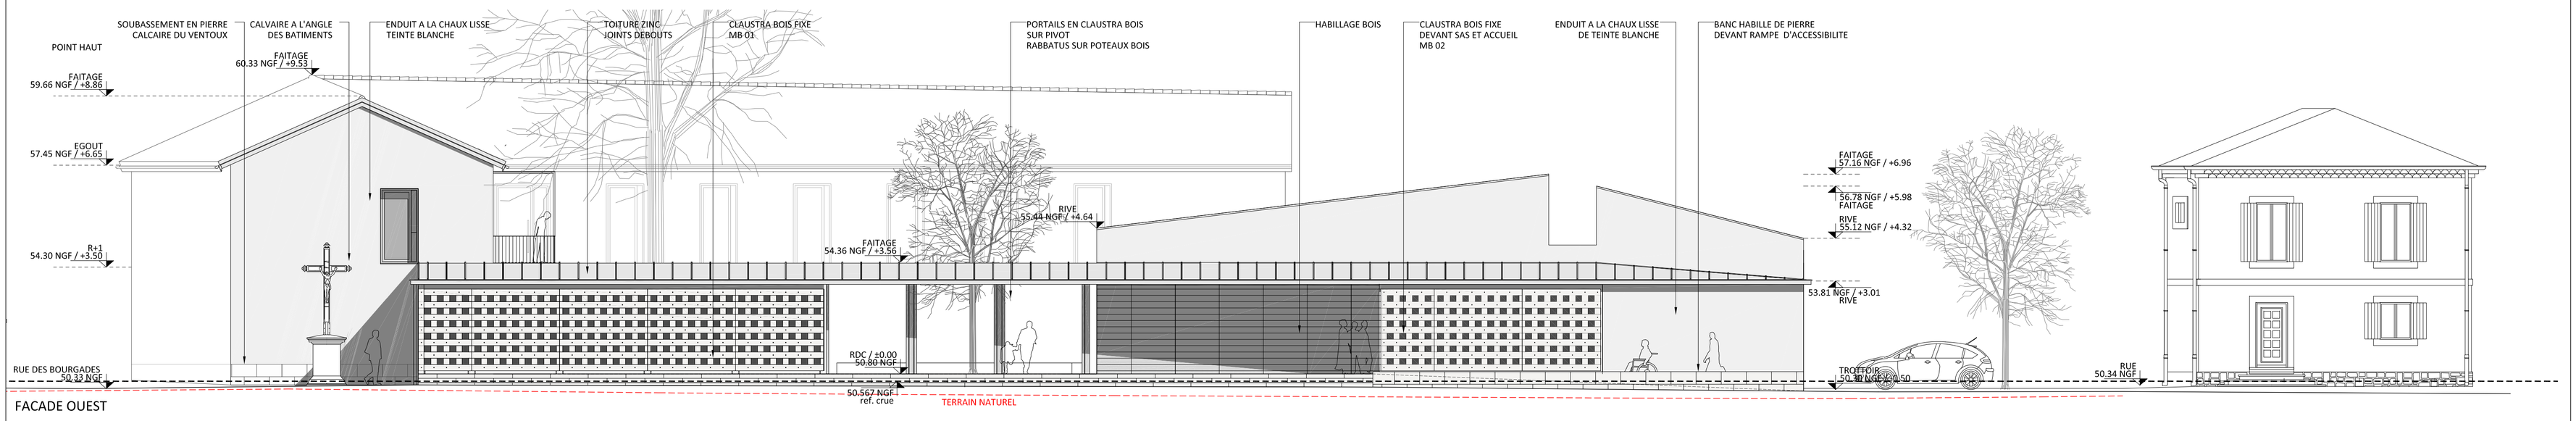

FACADE OUEST

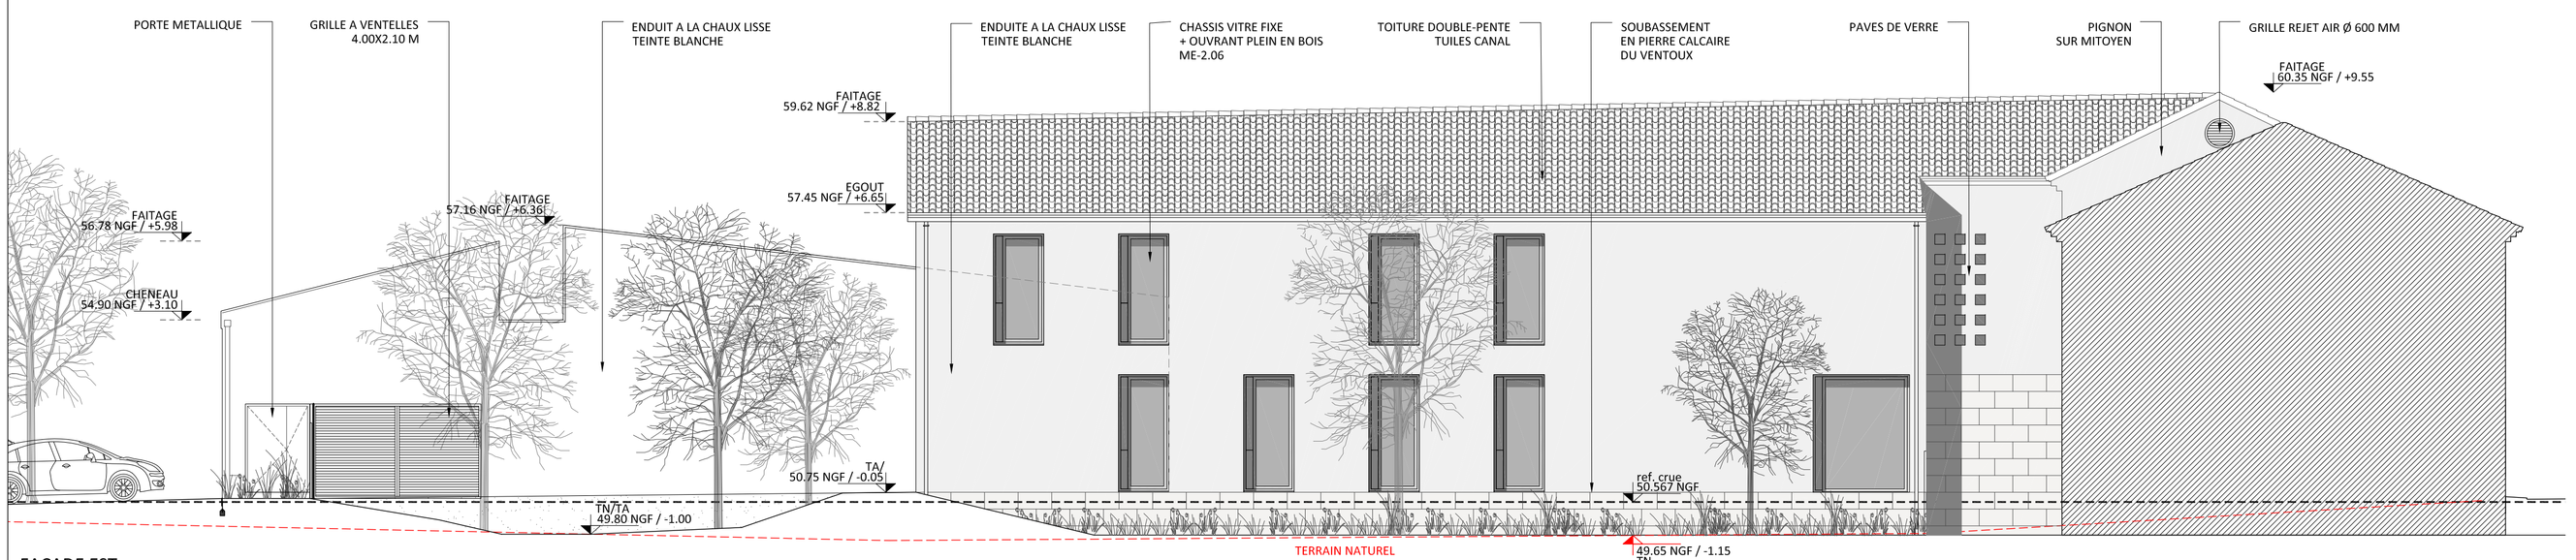

FACADE EST

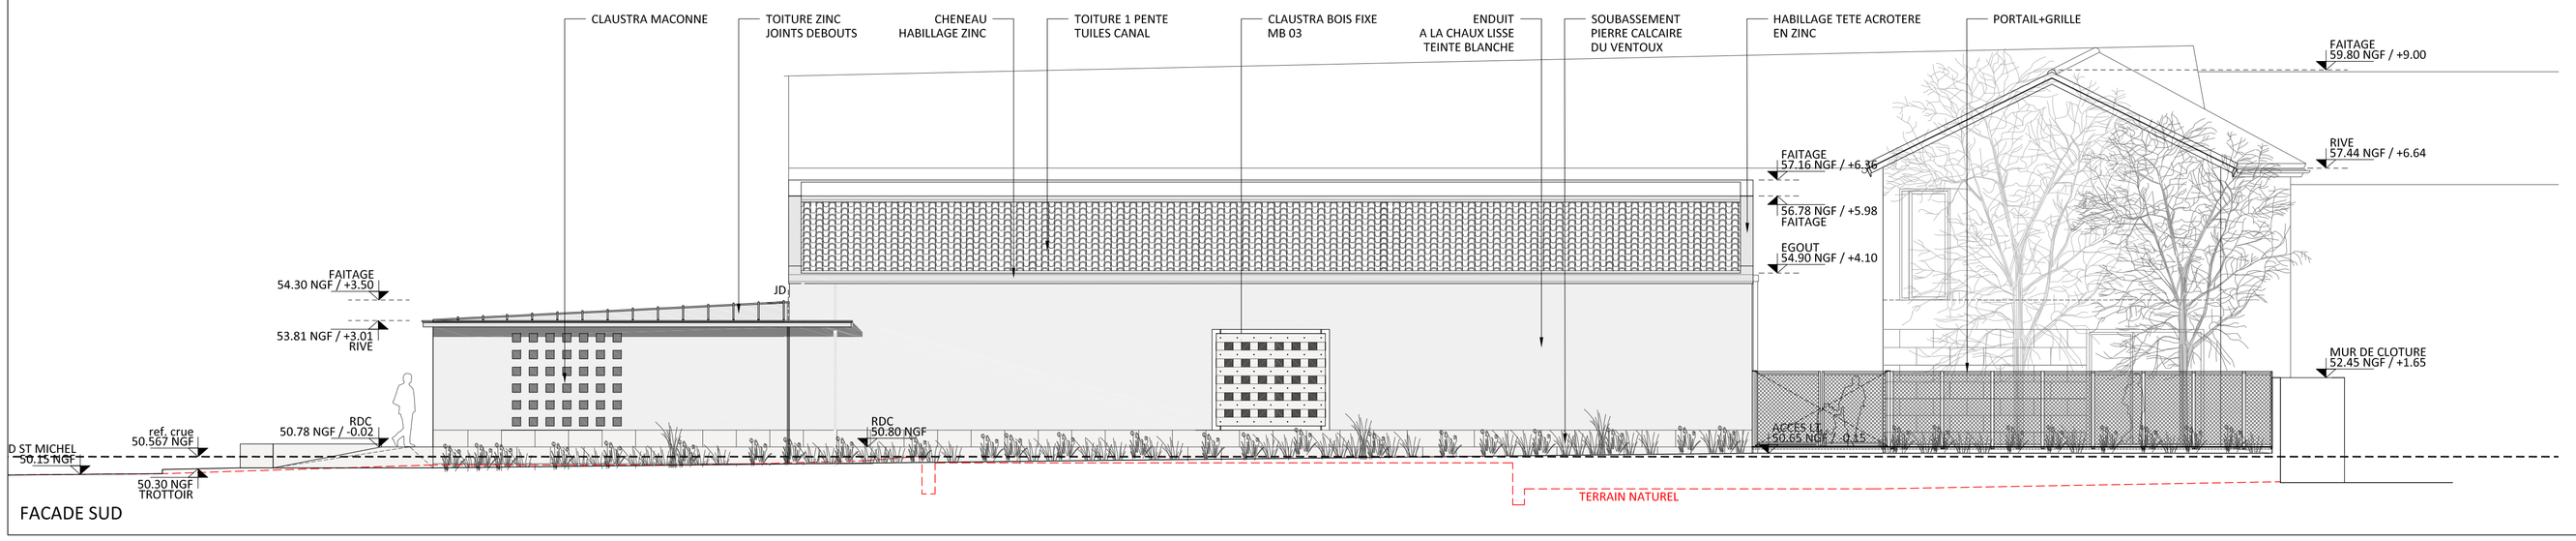

FACADE SUD

AFFAIRE	014-02 -CAB

CONSTRUCTION D'UN
POLE INTERGENERATIONNEL
CABANNES

MAITRE D'OUVRAGE

VILLE DE CABANNES
HOTEL DE VILLE
PLACE DE LA MAIRIE
13440 CABANNES
T / 04.90.90.40.40
F / 04.90.95.33.41

ARCHITECTES

MARTIN & NOCHUMSON / M+N ARCHITECTURES
10 PLACE DES AUGUSTINES
13002 MARSEILLE
T / 04.91.90.43.22
F / 04.91.90.57.42
agence@mplusn.com
www.mplusn.com

PAYSAGISTES

KANOPE
63, RUE GRANDE FUSTERIE
84 000 AVIGNON
T / 04.90.140.140
F / 04.90. 140.141
pierre@kanope.fr

BUREAUX D'ETUDES

SEE - BET TCE
PARC D'ACTIVITES
04190 LES MEES
34 RUE EXPILLY
13300 SALON DE PROVENCE
T / 04.92.60.46.46
F / 04.92.30.46.51
see@seesa.fr

SALAMANDRE - SSI
ANC. ROUTE DE DRAGUIGNAN
83490 LE MUY
T / 04.94.19.60.76
F / 04.94.45.12.05
contact@atelier-rouch.com

BUREAU DE CONTROLE

DEKRA
PARC DE LA VALENTINE - VALLEE VERTE
BAT. BOURBON 1 CS 40038
41 CHEMIN VICINAL DE LA MILLIERE
13011 MARSEILLE

SPS

DEKRA INDUSTRIAL
ANCIENNE TANNERIE
264, AV. SAINTE CATHERINE
34140 MONTFAVET

TITRE

FACADES EXTERIEURES

PHASE: DCE

FORMAT A1 — AOUT 2014 — ECH. 1/100

AFFAIRE	EMETTEUR	PHASE	TYPE	LOCALISATION	INDICE	NUMERO DE PLAN
014-02	M+N	DCE	FAC	-	-	301

LES DETAILS ARCHITECTE SONT DONNES A TITRE INDICATIF, ILS NE DISPENSENT PAS L'ENTREPRISE DE L'ETABLISSEMENT DE TOUS LES PLANS D'EXECUTION DE SES OUVRAGES, AINSI QUE DES NOTES DE CALCUL CORRESPONDANTES ET DE L'ACCORD DU BUREAU DE CONTROLE.