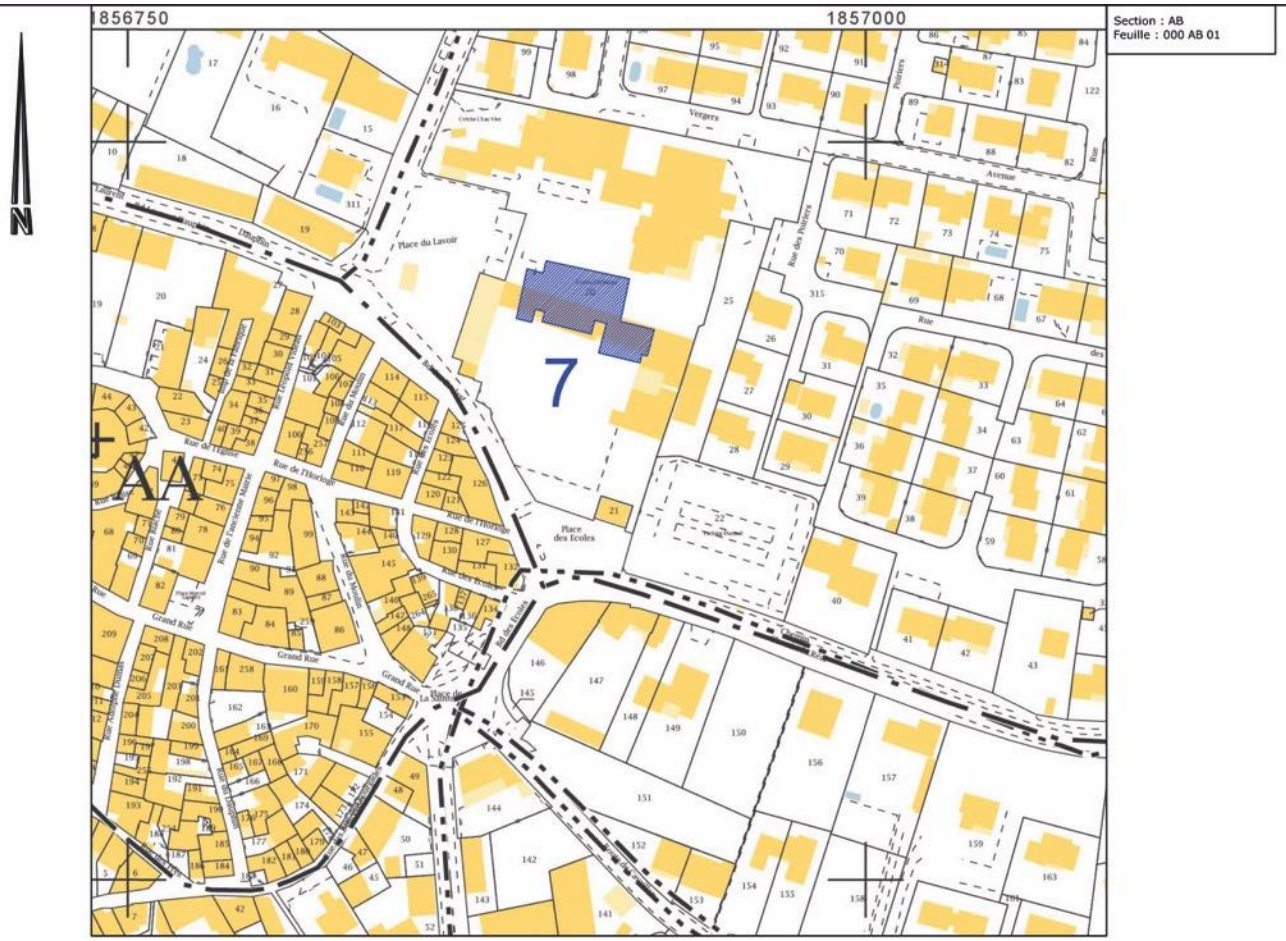

3. CENTRE FOYER SOCIO CULTUREL
4. COMPLEXE SPORTIF (abords et vestiaires)
5. ECOLE MATERNELLE
6. ECOLE PRIMAIRE
7. RESTAURANT SCOLAIRE
10. TENNIS
11. LA GUINGUETTE
12. EGLISE
13. CHAPELLE
14. SQUARE ANCIEN STADE
15. SQUARE PLACE DU 8 MAI

Commune de Cabannes
"TRAVAUX DE MISE EN ACCESSIBILITE
POUR PERSONNE À MOBILITÉ RÉDUITE"

PLAN DE SITUATION
RESTAURANT SCOLAIRE

PRO

Maîtrise d'ouvrage :
Hôtel de Ville
Place de la Mairie
13440 CABANNES
Tel : 04 90 90 40 40
Fax : 04 90 95 33 41

Maîtrise d'oeuvre :
SOL.A.I.R.
BUREAU D'ÉTUDES
47, boulevard de la République
13100 Aix en Provence
Téléphone : 04.42.26.41.17
email : nathalie.garcia@solair-aix.frr

N° Plan : PRO - REST- 01
Indice :
Ech : 1/2000°
Date : DECEMBRE 2018

Dessiné par : J.D
Visa : N.G

P-1

P-2

P-3

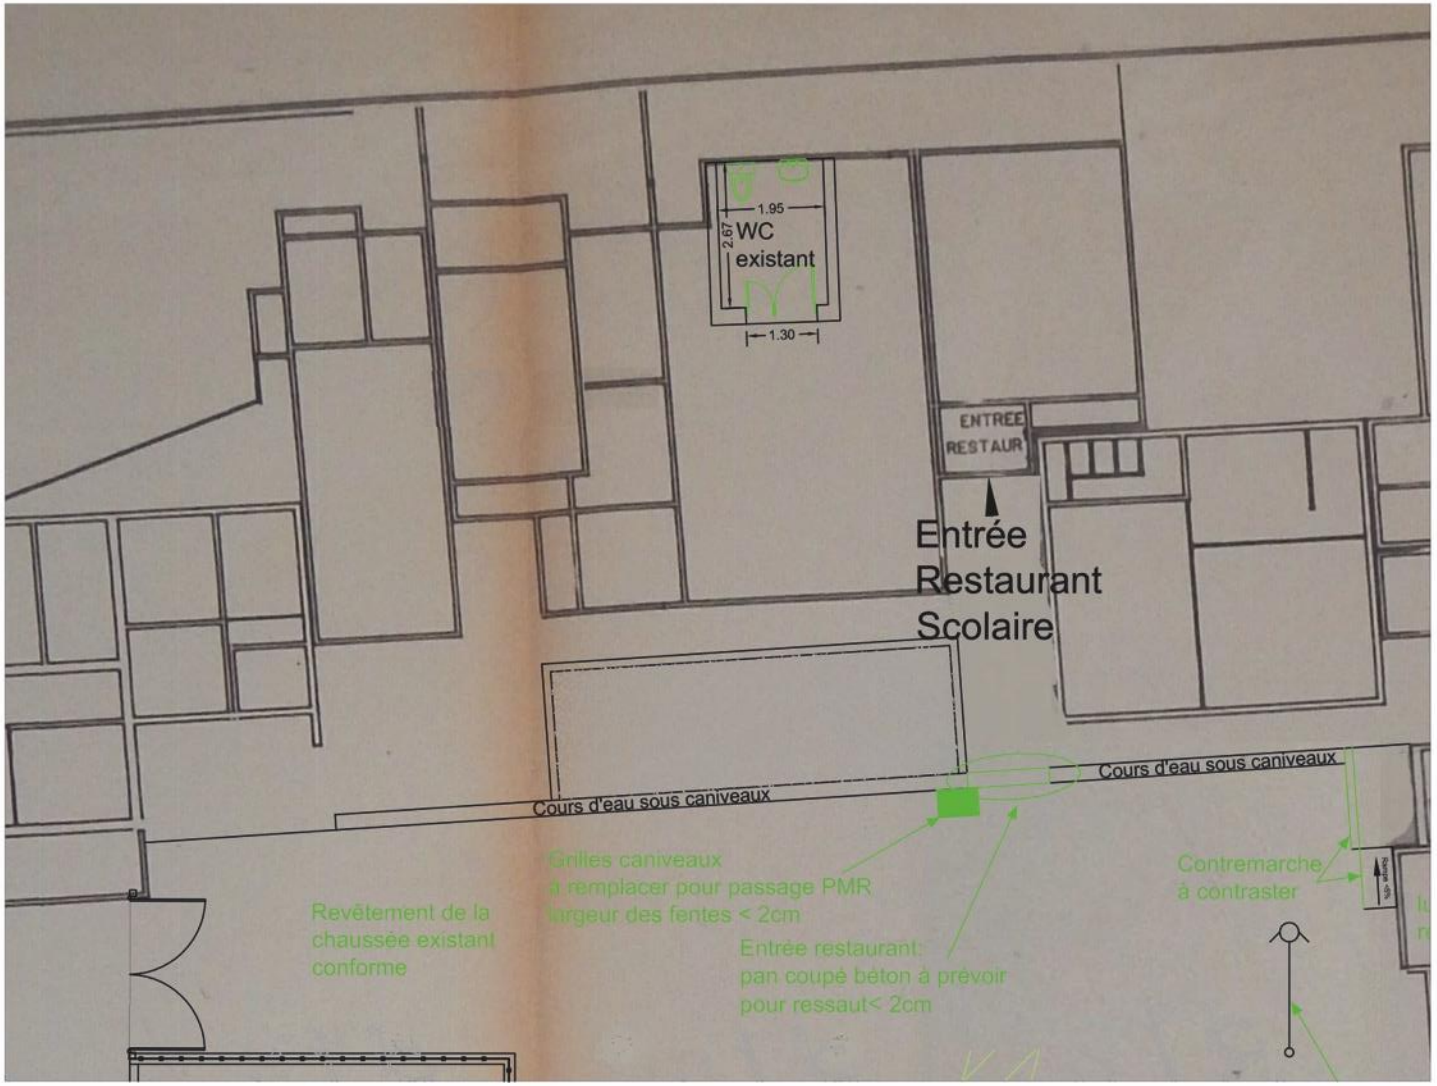

PLAN DE MASSE REPERAGE

NOTE 1:
LES PLANS ET CÔTES SONT DONNÉS À TITRE INDICATIF ET DOIVENT FAIRE L'OBJET DE VÉRIFICATIONS SUR SITE PAR LES ENTREPRISES.

Légende
- EXISTANT
- DEPOSE / MODIFICATIONS
- PROJET
- BANDE DE GUIDAGE PMR

Commune de Cabannes
"TRAVAUX DE MISE EN ACCESSIBILITE
POUR PERSONNE À MOBILITÉ RÉDUITE"

PLAN EXISTANT RESTAURANT SCOLAIRE

PRO

Maîtrise d'ouvrage :
Hôtel de Ville
Place de la Mairie
13440 CABANNES
Tel : 04 90 90 40 40
Fax : 04 90 95 33 41

Maîtrise d'oeuvre :

BUREAU D'ÉTUDES
47, boulevard de la République
13100 Aix en Provence
Téléphone : 04.42.26.41.17
email : nathalie.garcia@solair-aix.frr

N° Plan : PRO - REST- 02

Indice :

Ech : ENV 1/100°

Date : DECEMBRE 2018

Dessiné par : J.D

Visa : N.G

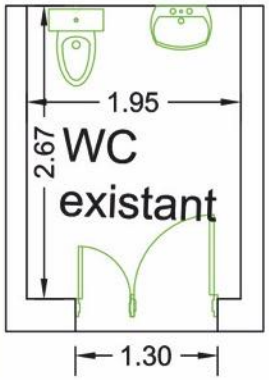

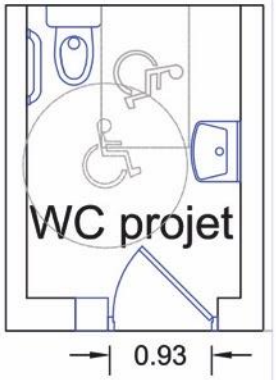

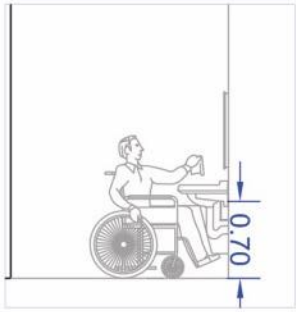

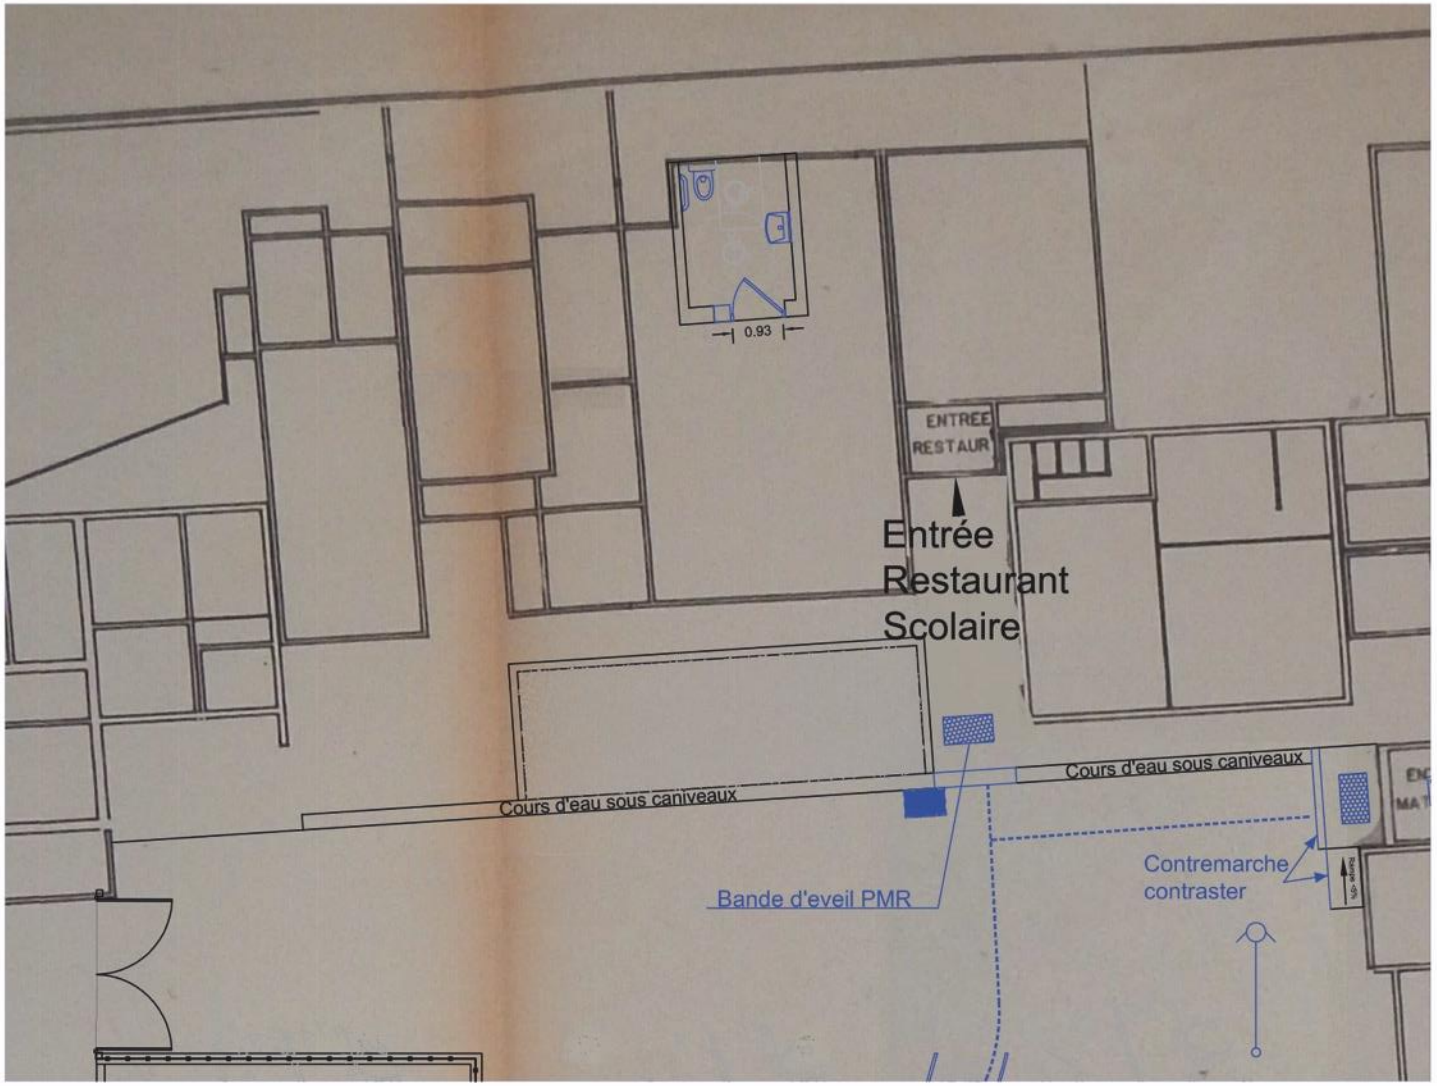

NOTE 1:
LES PLANS ET CÔTES SONT DONNÉS À TITRE INDICATIF ET DOIVENT FAIRE L'OBJET DE VÉRIFICATIONS SUR SITE PAR LES ENTREPRISES.

Légende
- EXISTANT
- DEPOSE / MODIFICATIONS
- PROJET
- BANDE DE GUIDAGE PMR

Commune de Cabannes
"TRAVAUX DE MISE EN ACCESSIBILITE
POUR PERSONNE À MOBILITÉ RÉDUITE"

PLAN PROJET
RESTAURANT SCOLAIRE

PRO

Maîtrise d'ouvrage :
Hôtel de Ville
Place de la Mairie
13440 CABANNES
Tel : 04 90 90 40 40
Fax : 04 90 95 33 41

Maîtrise d'oeuvre :
SOL.A.I.R.

BUREAU D'ÉTUDES
47, boulevard de la République
13100 Aix en Provence
Téléphone : 04.42.26.41.17
email : nathalie.garcia@solair-aix.frr

N° Plan : PRO - REST- 03
Indice :
Ech : ENV 1/100°
Date : DECEMBRE 2018

Dessiné par : J.D
Visa : N.G