

CABANNES



DEPARTEMENT DES BOUCHES-DU-RHÔNE

COMMUNE DE
Cabannes
volat fama per orbem

PIECE N° **2**

Plan Local d'Urbanisme


Révision allégée n°2

Extrait de zonage

SOLiHA HABITAT
ET TERRITOIRES
84
SOLIDAIRES POUR L'HABITAT

Conçu par	COMMUNE
Dressé par	SOLiHA84
JB.PORHEL	Responsable pôle Urbanisme
A.BARBIEUX	Chargé d'études Urbanisme

19/10/2020

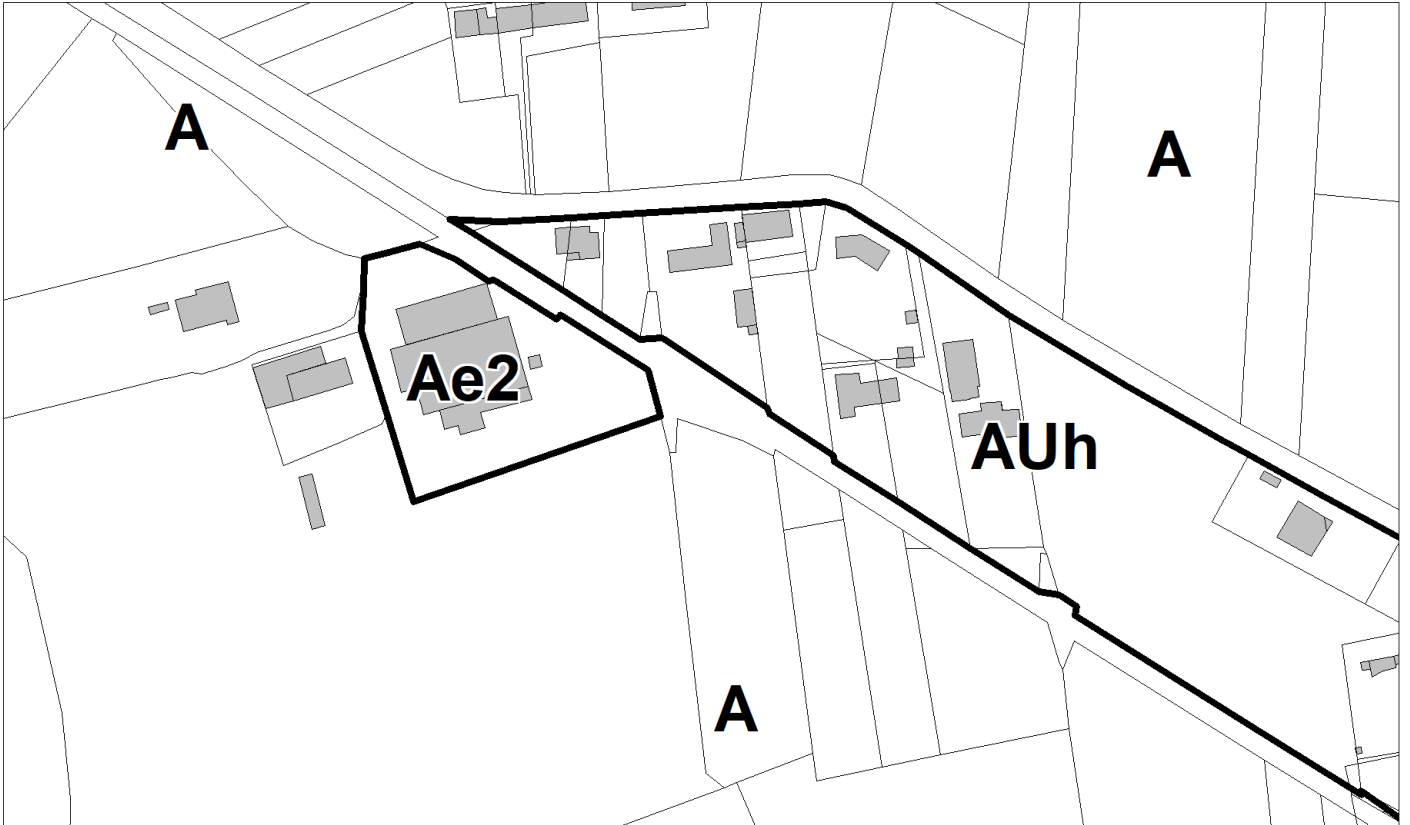

LEGENDE



Limites de zones

Echelle : 1/2500

