


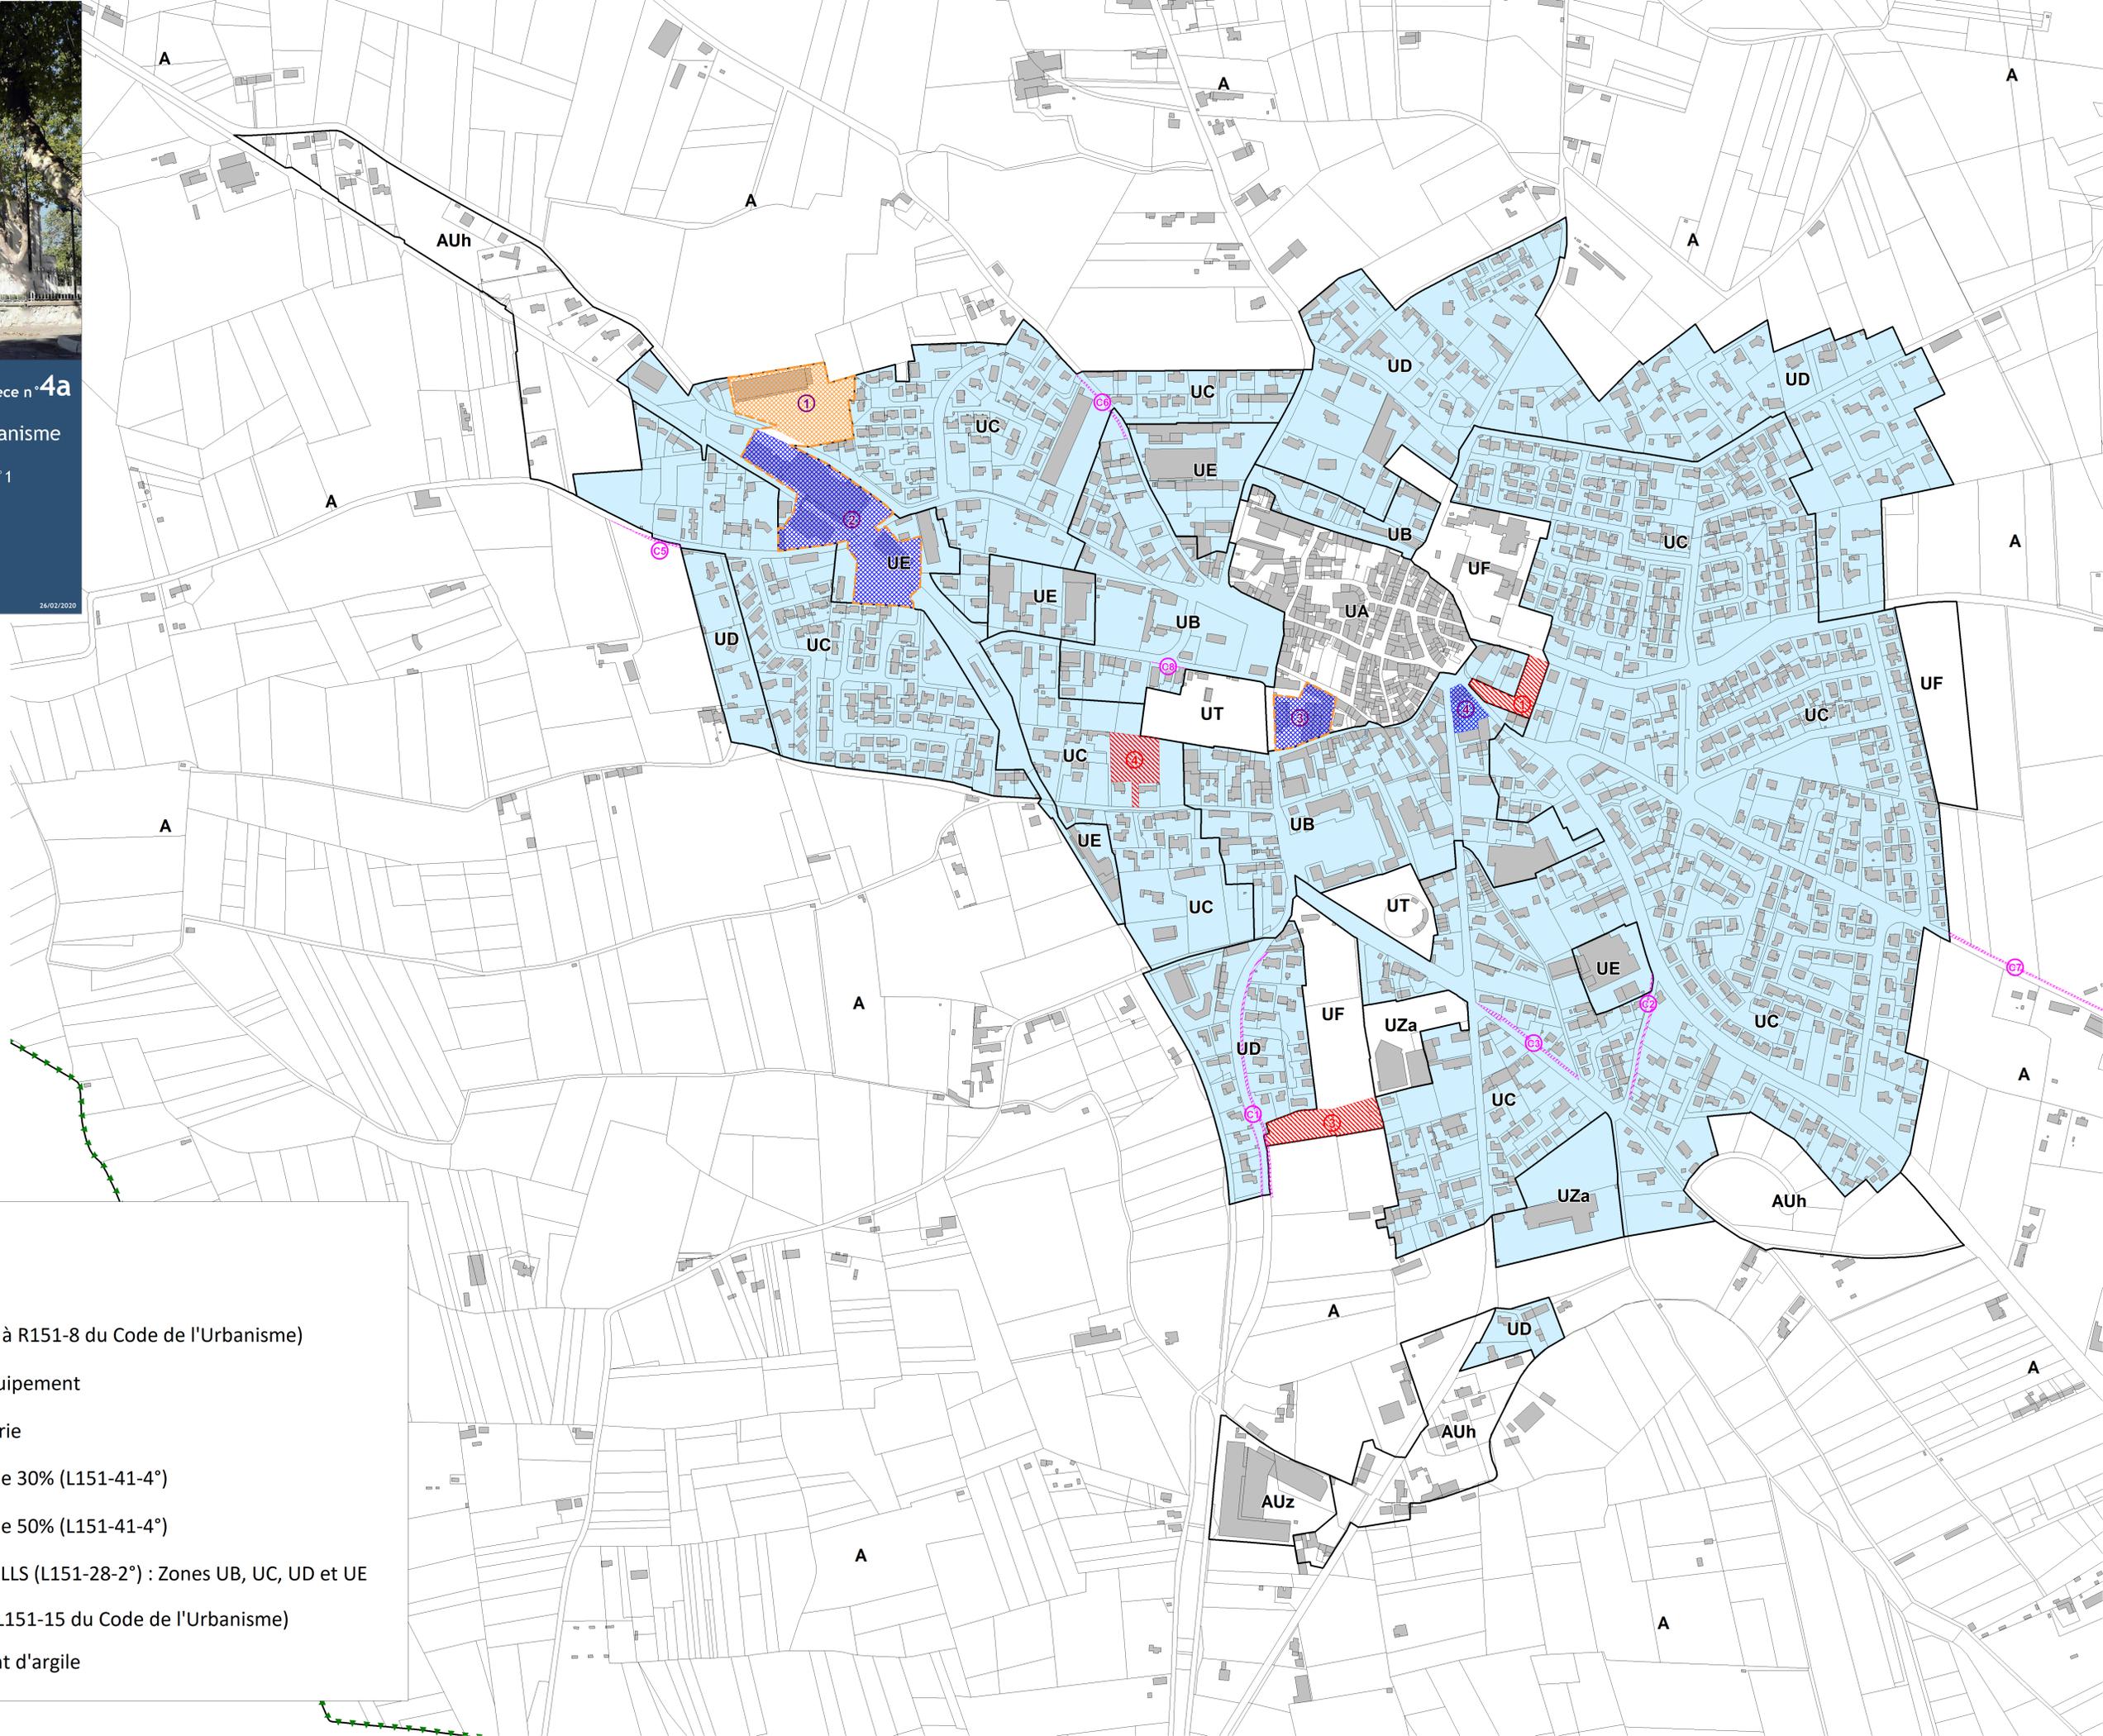

Echelle : 1/2500



### LEGENDE

- Limites de zones
- Périmètre d'OAP (R151-6 à R151-8 du Code de l'Urbanisme)
- Emplacement réservé équipement
- Emplacement réservé voirie
- Servitude de mixité sociale 30% (L151-41-4°)
- Servitude de mixité sociale 50% (L151-41-4°)
- Bonus de constructibilité LLS (L151-28-2°) : Zones UB, UC, UD et UE
- Servitude mixité sociale (L151-15 du Code de l'Urbanisme)
- Zone de risque gonflement d'argile