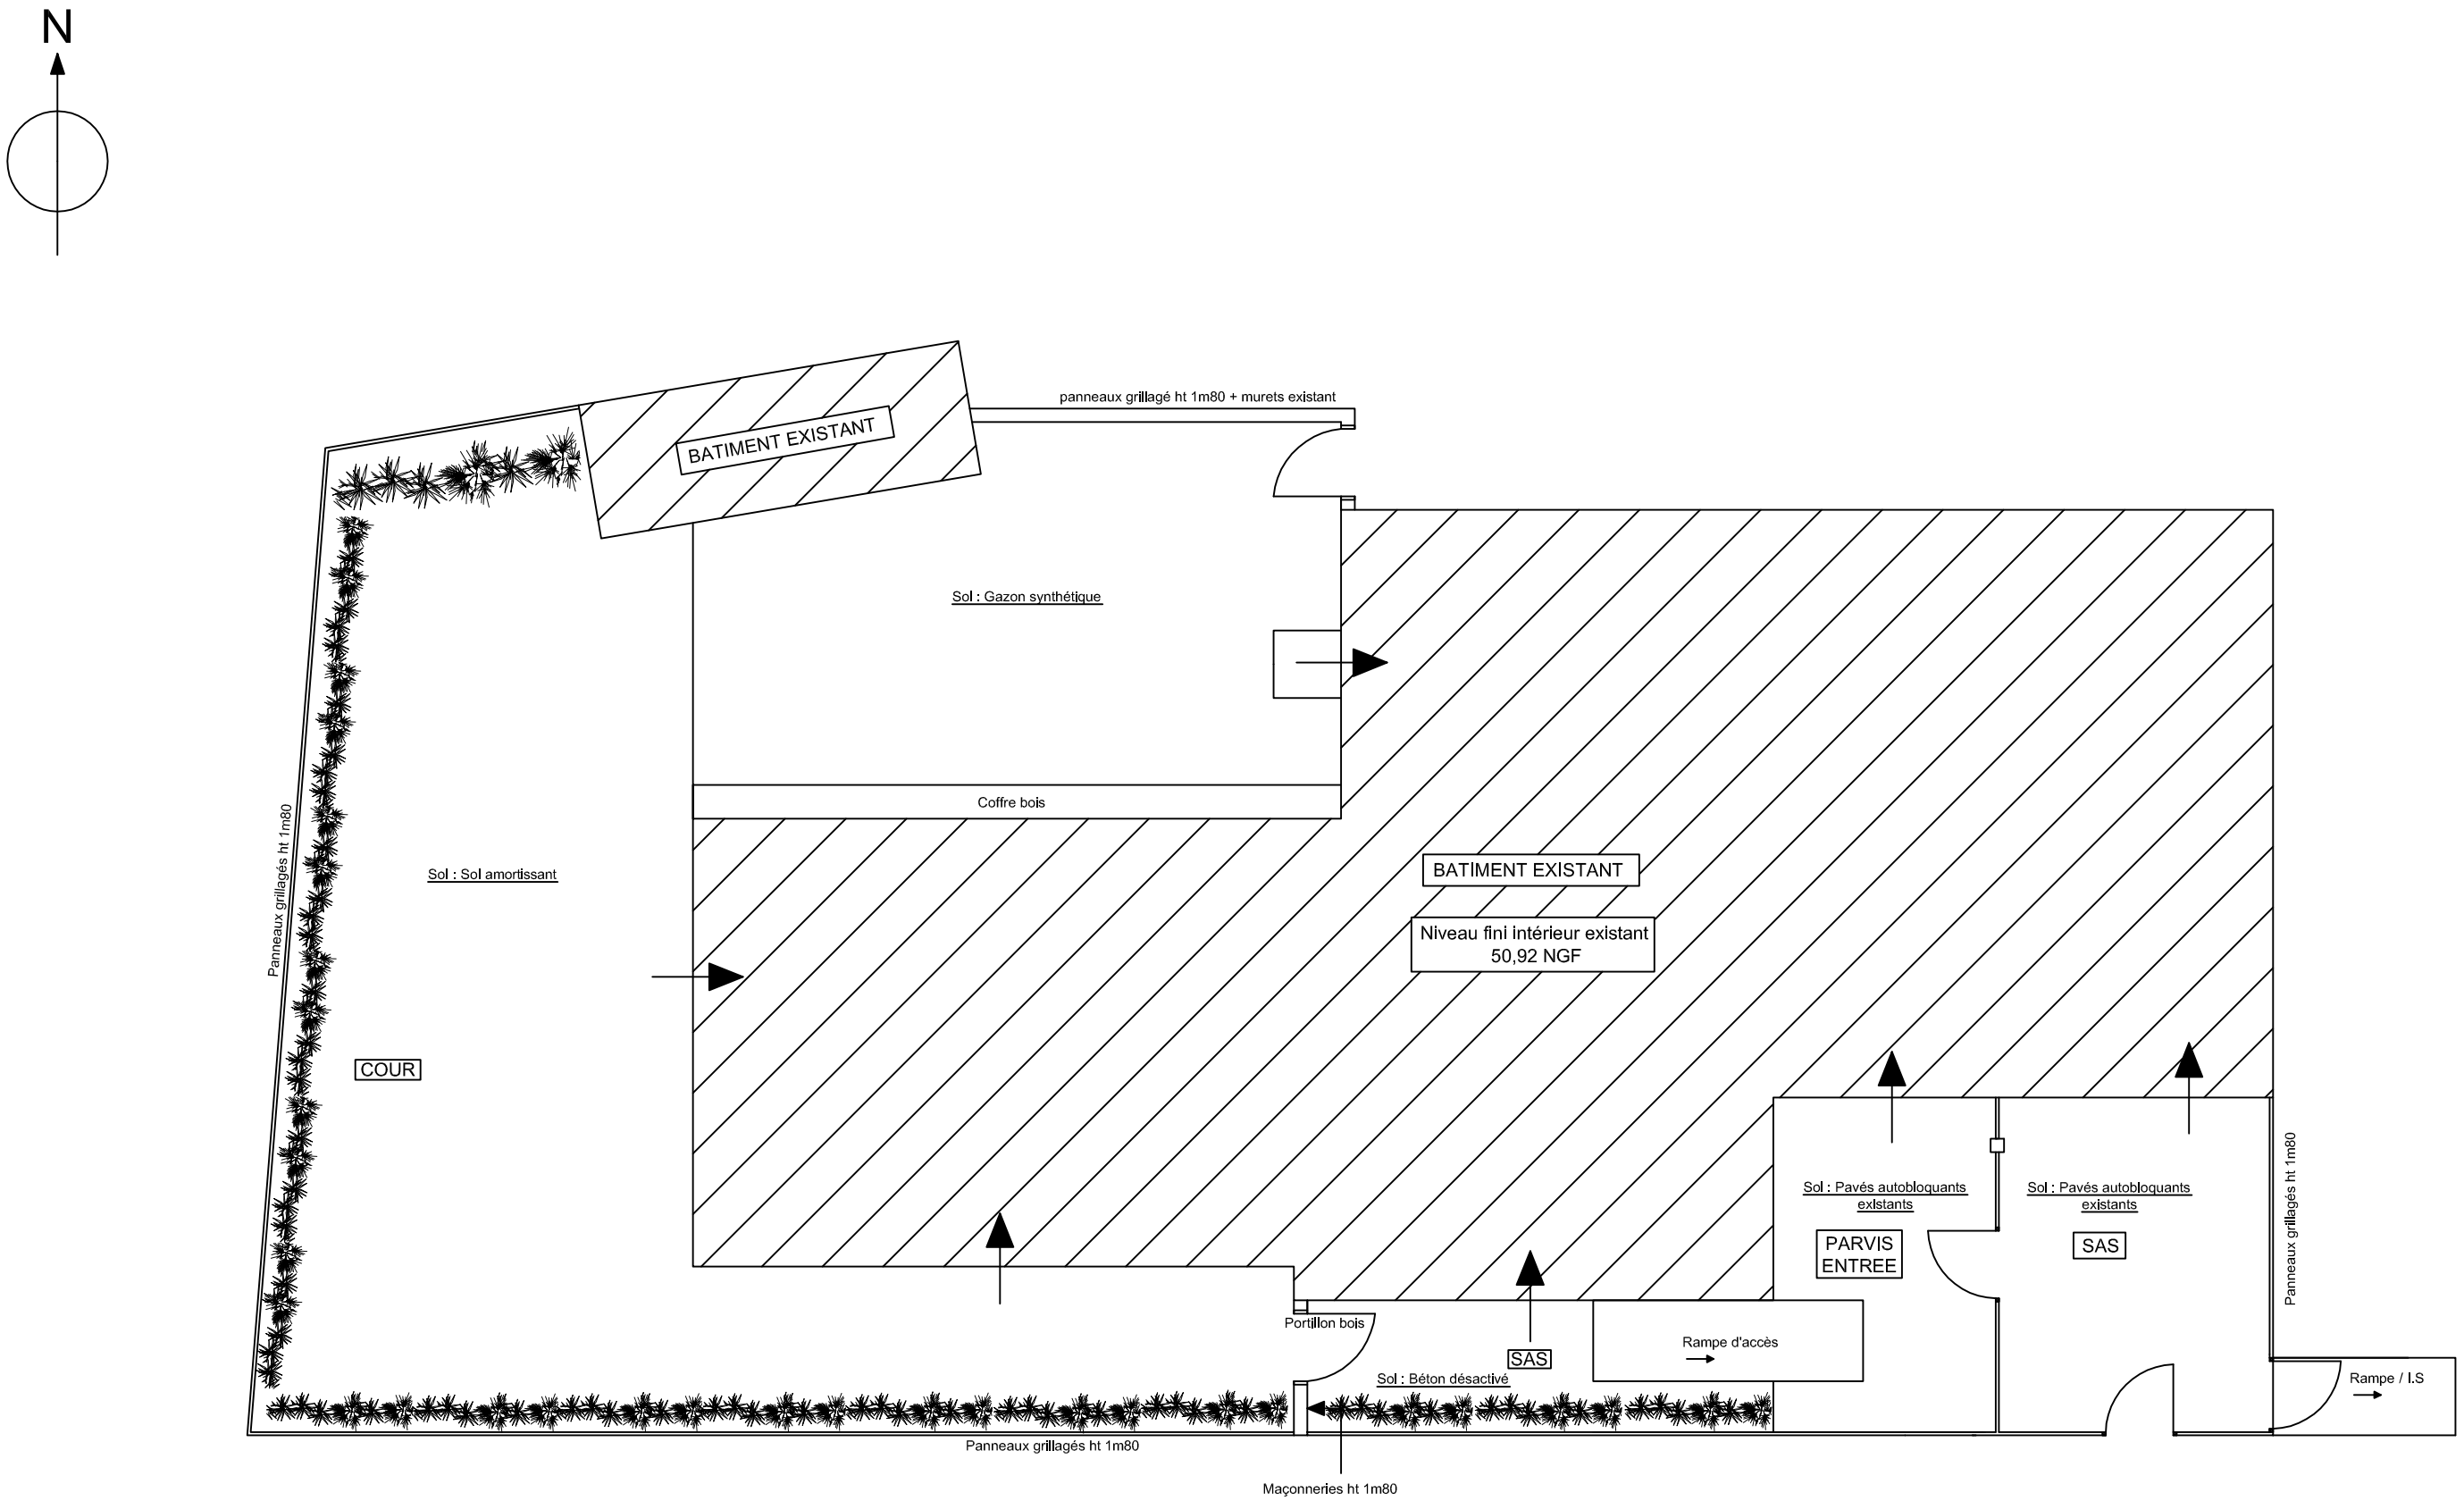

CRECHE L'EAU VIVE A CABANNES
PLAN DES AMENAGEMENTS EXTERIEURS
Echelle 1 / 100