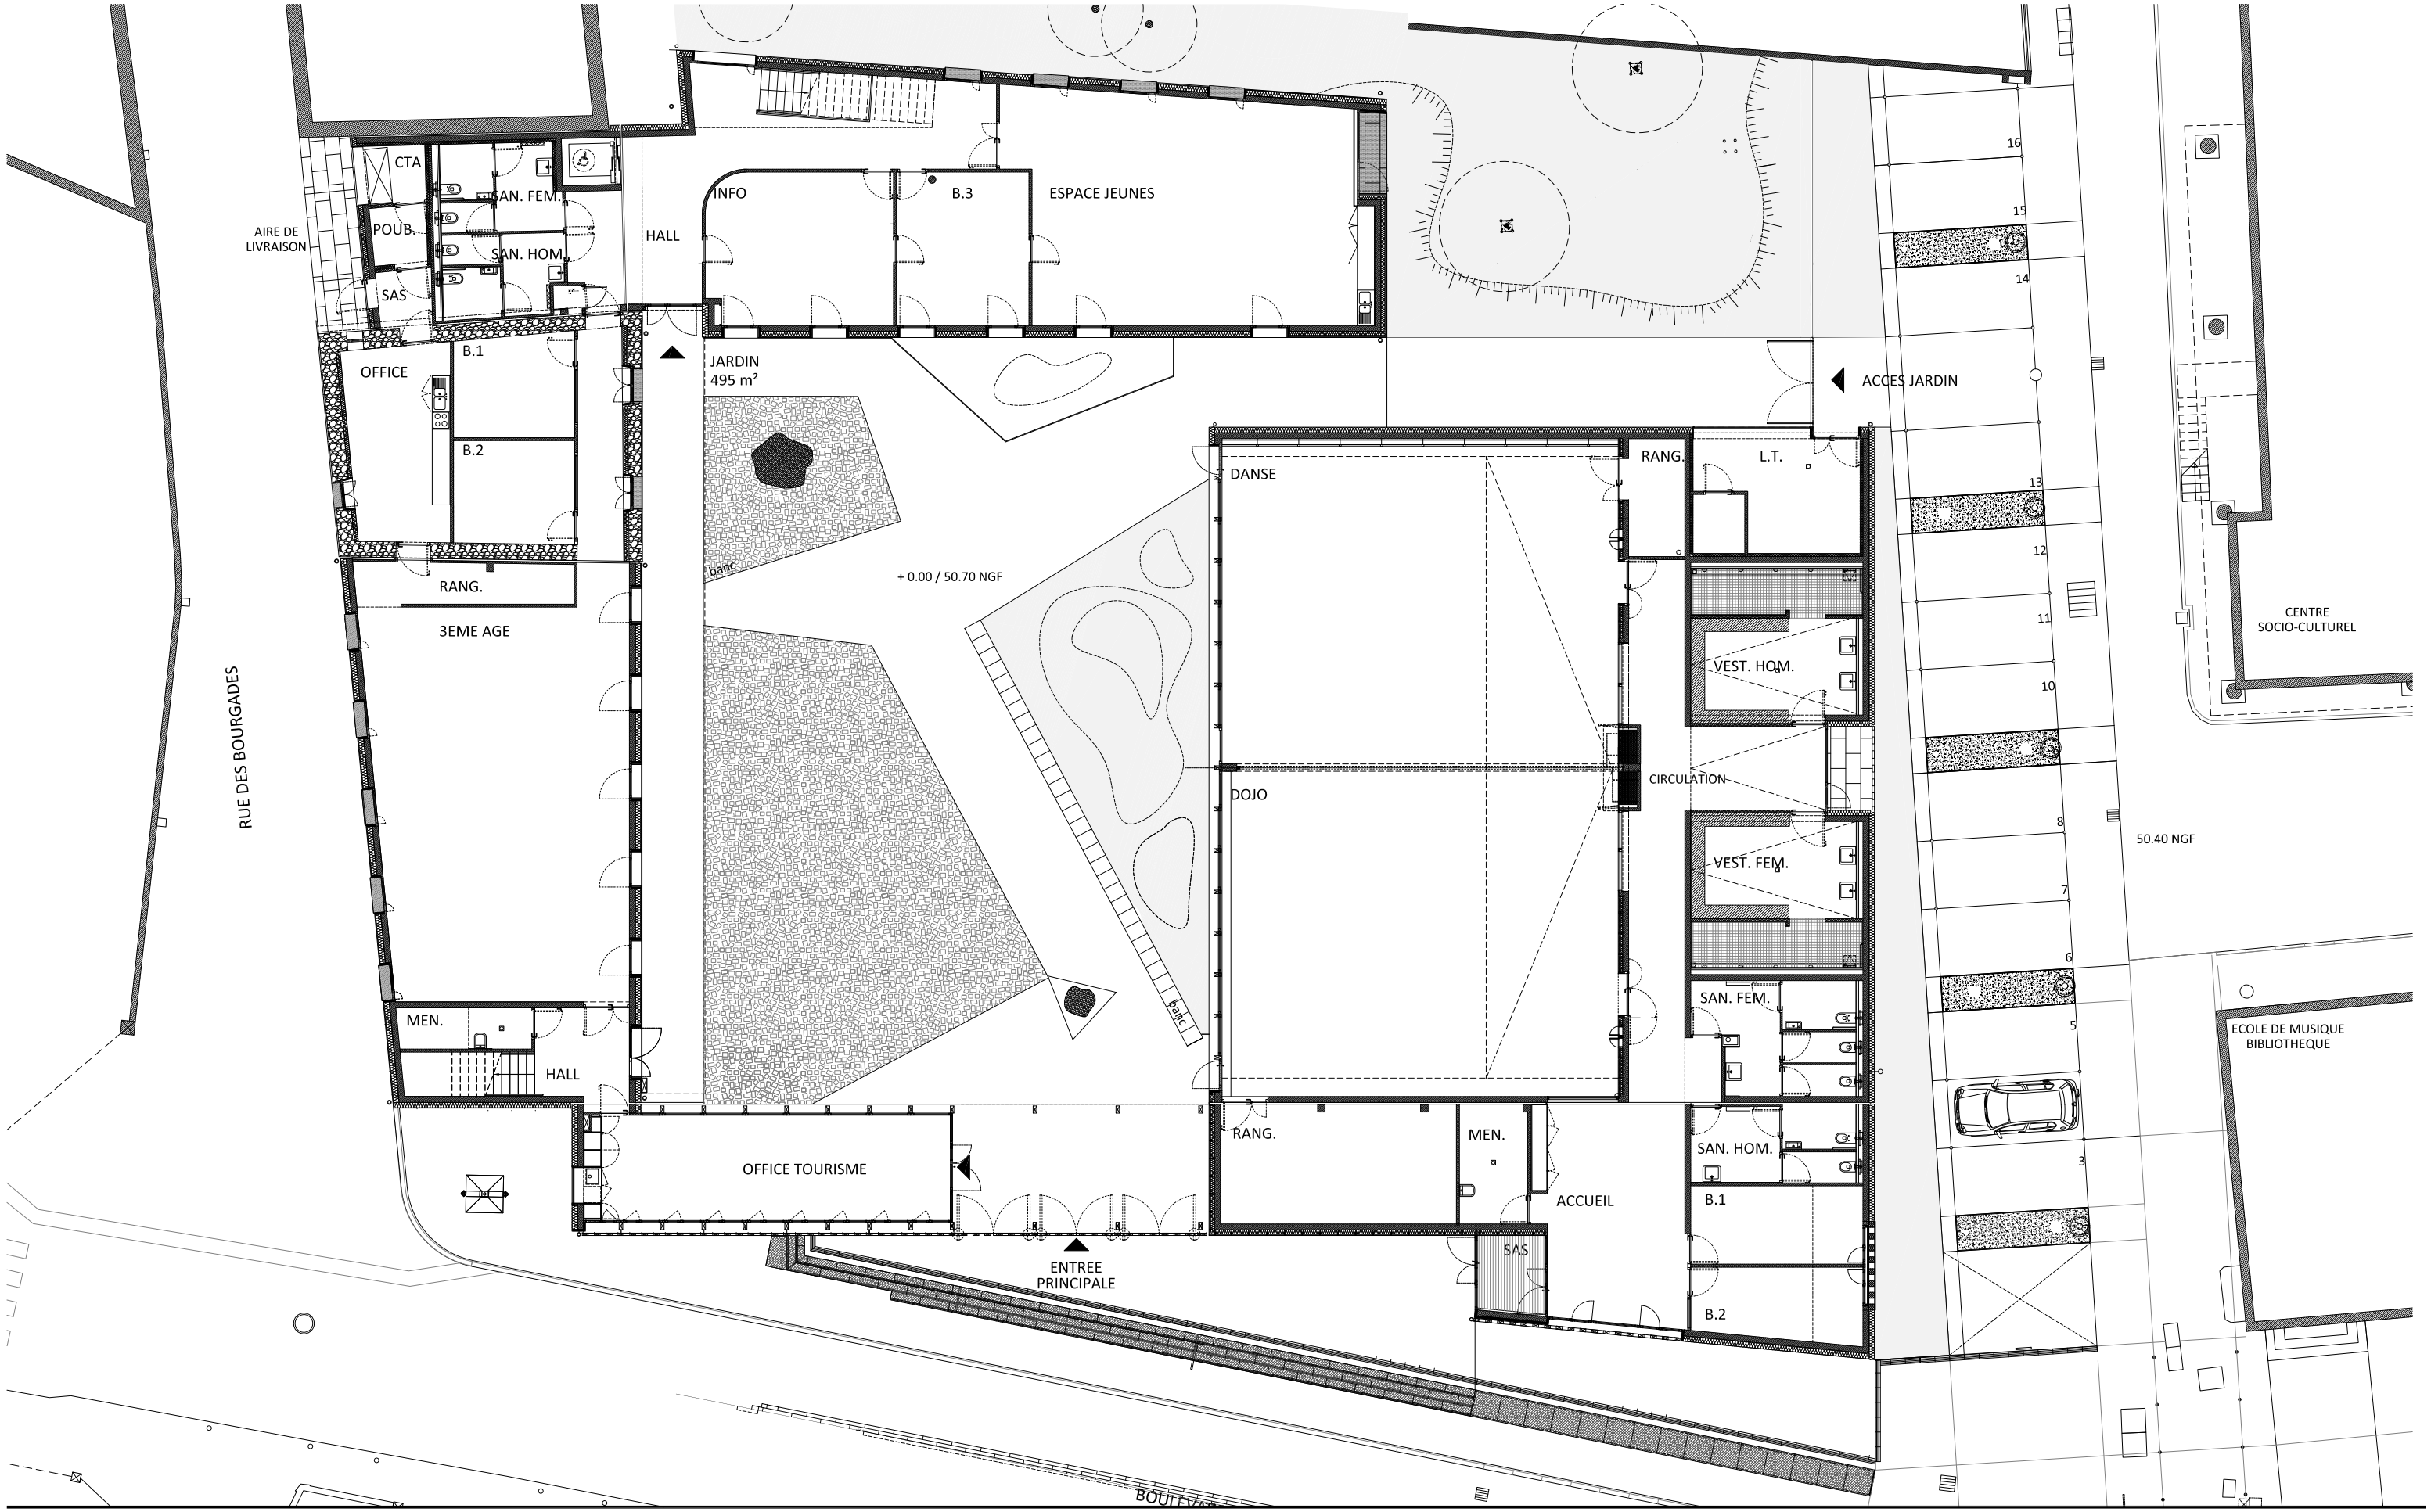

AFFAIRE 1402-CAB

CONSTRUCTION DUN POLE INTERGENERATIONNEL
Cabannes (13440)

MAITRE D'OUVRAGE

VILLE DE CABANNES
Hôtel de ville
Place de la Mairie
13440 Cabannes
tel : -
fax : -

MAITRES D'OEUVRE

MARTIN & NOCHUMSON
M+N ARCHITECTURES
10 Place des Augustines
13002 Marseille
tel : 04 91 90 43 22
fax : 04 91 90 57 42
E-mail : agence @ mplusn.com

SEE BET
PARC D'ACTIVITES
04190 Les Mées
tel : +33 492 30 46 46
fax : +33 492 30 46 51
E-mail : see@seesa.fr

KANOPE
63 rue grande fusterie
8400 Avignon
tel : 33 490 14 01 40
fax : 33 490 14 01 41
E-mail : pierre@kanope.fr

SALAMANDRE
Ancienne route de Draguignan
83490 Le Muy
tel : (0)4 94 19 60 76
fax: (0)4 94 45 12 05
E-mail : s.ssi@wanadoo.fr

BUREAU CONTRÔLE

DEKRA
Parc de la Valentine - Vallée Verte
Bât. Bourbon 1 CS 40038
41 Chemin Vicinal de la Millière
13011 MARSEILLE
tel : 04 91 36 42 20

SPS

DEKRA Industrial
Ancienne Tannerie
264 Avenue Sainte Catherine
84140 MONTFAVET
tel : 04 90 32 66 06
E-mail : jean-baptiste.saby@dekra.com

PLAN DES NIVEAUX

RDC

PHASE: AOR

FORMAT A3 — NOVEMBRE 2017 — ECH/200 eme

AFFAIRE	EMETTEUR	PHASE	TYPE	LOCALISATION		INDICE	NUMERO DE PLAN
014-02	M+N	DET	PLA	-	-		101