




CRECHE L'EAU VIVE A CABANNES
 PLAN AMENAGEMENT INTERIEUR
 Echelle : non définie

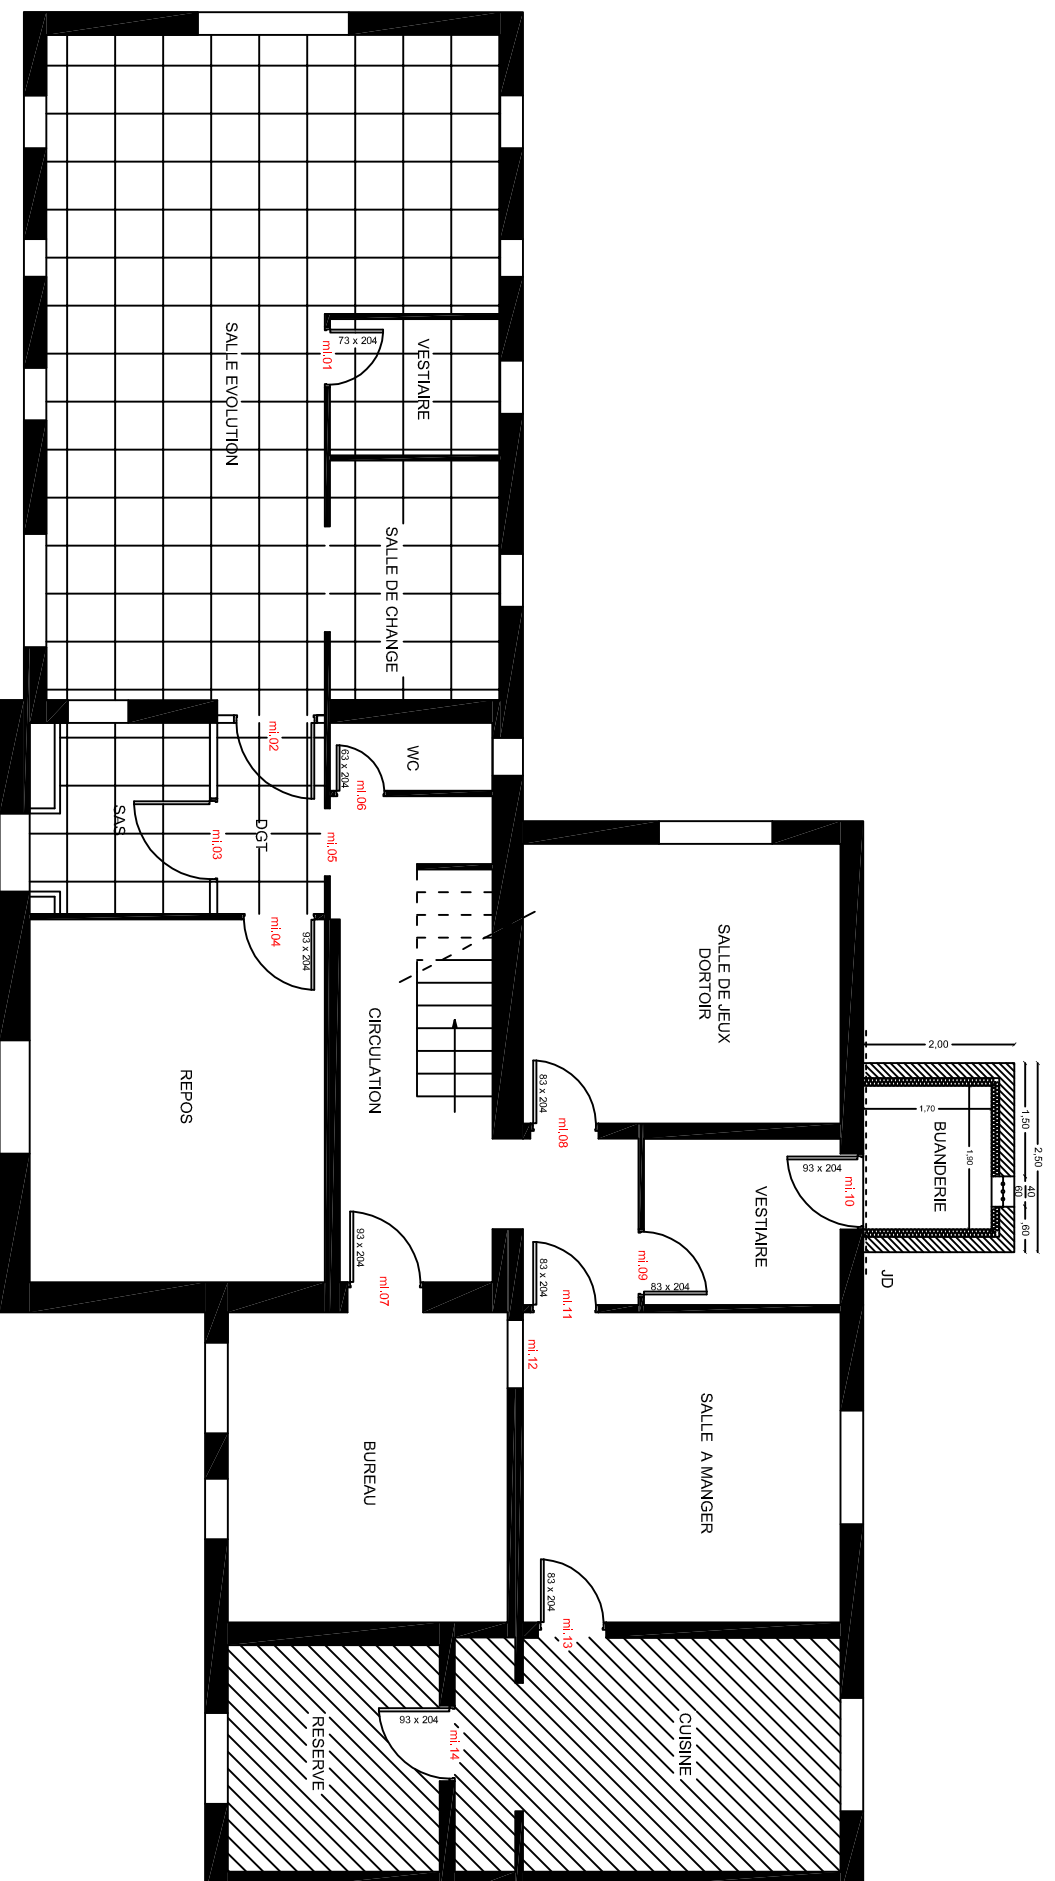


RDC

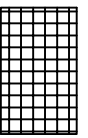

Faux plafonds 600 x 600

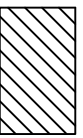

Zone non concernée par les travaux

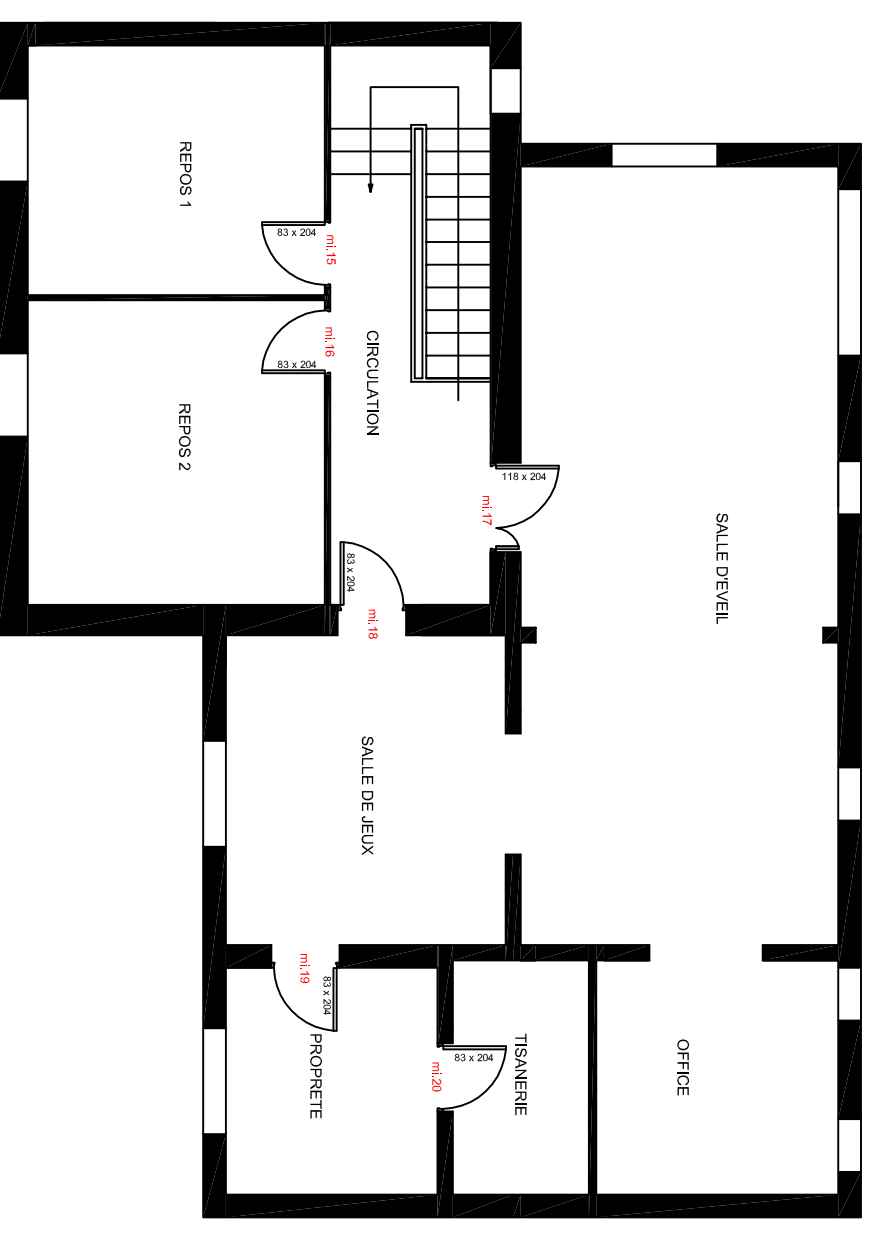

R+1