



PLAN DU REZ-DE-CHAUSSEE 1/500

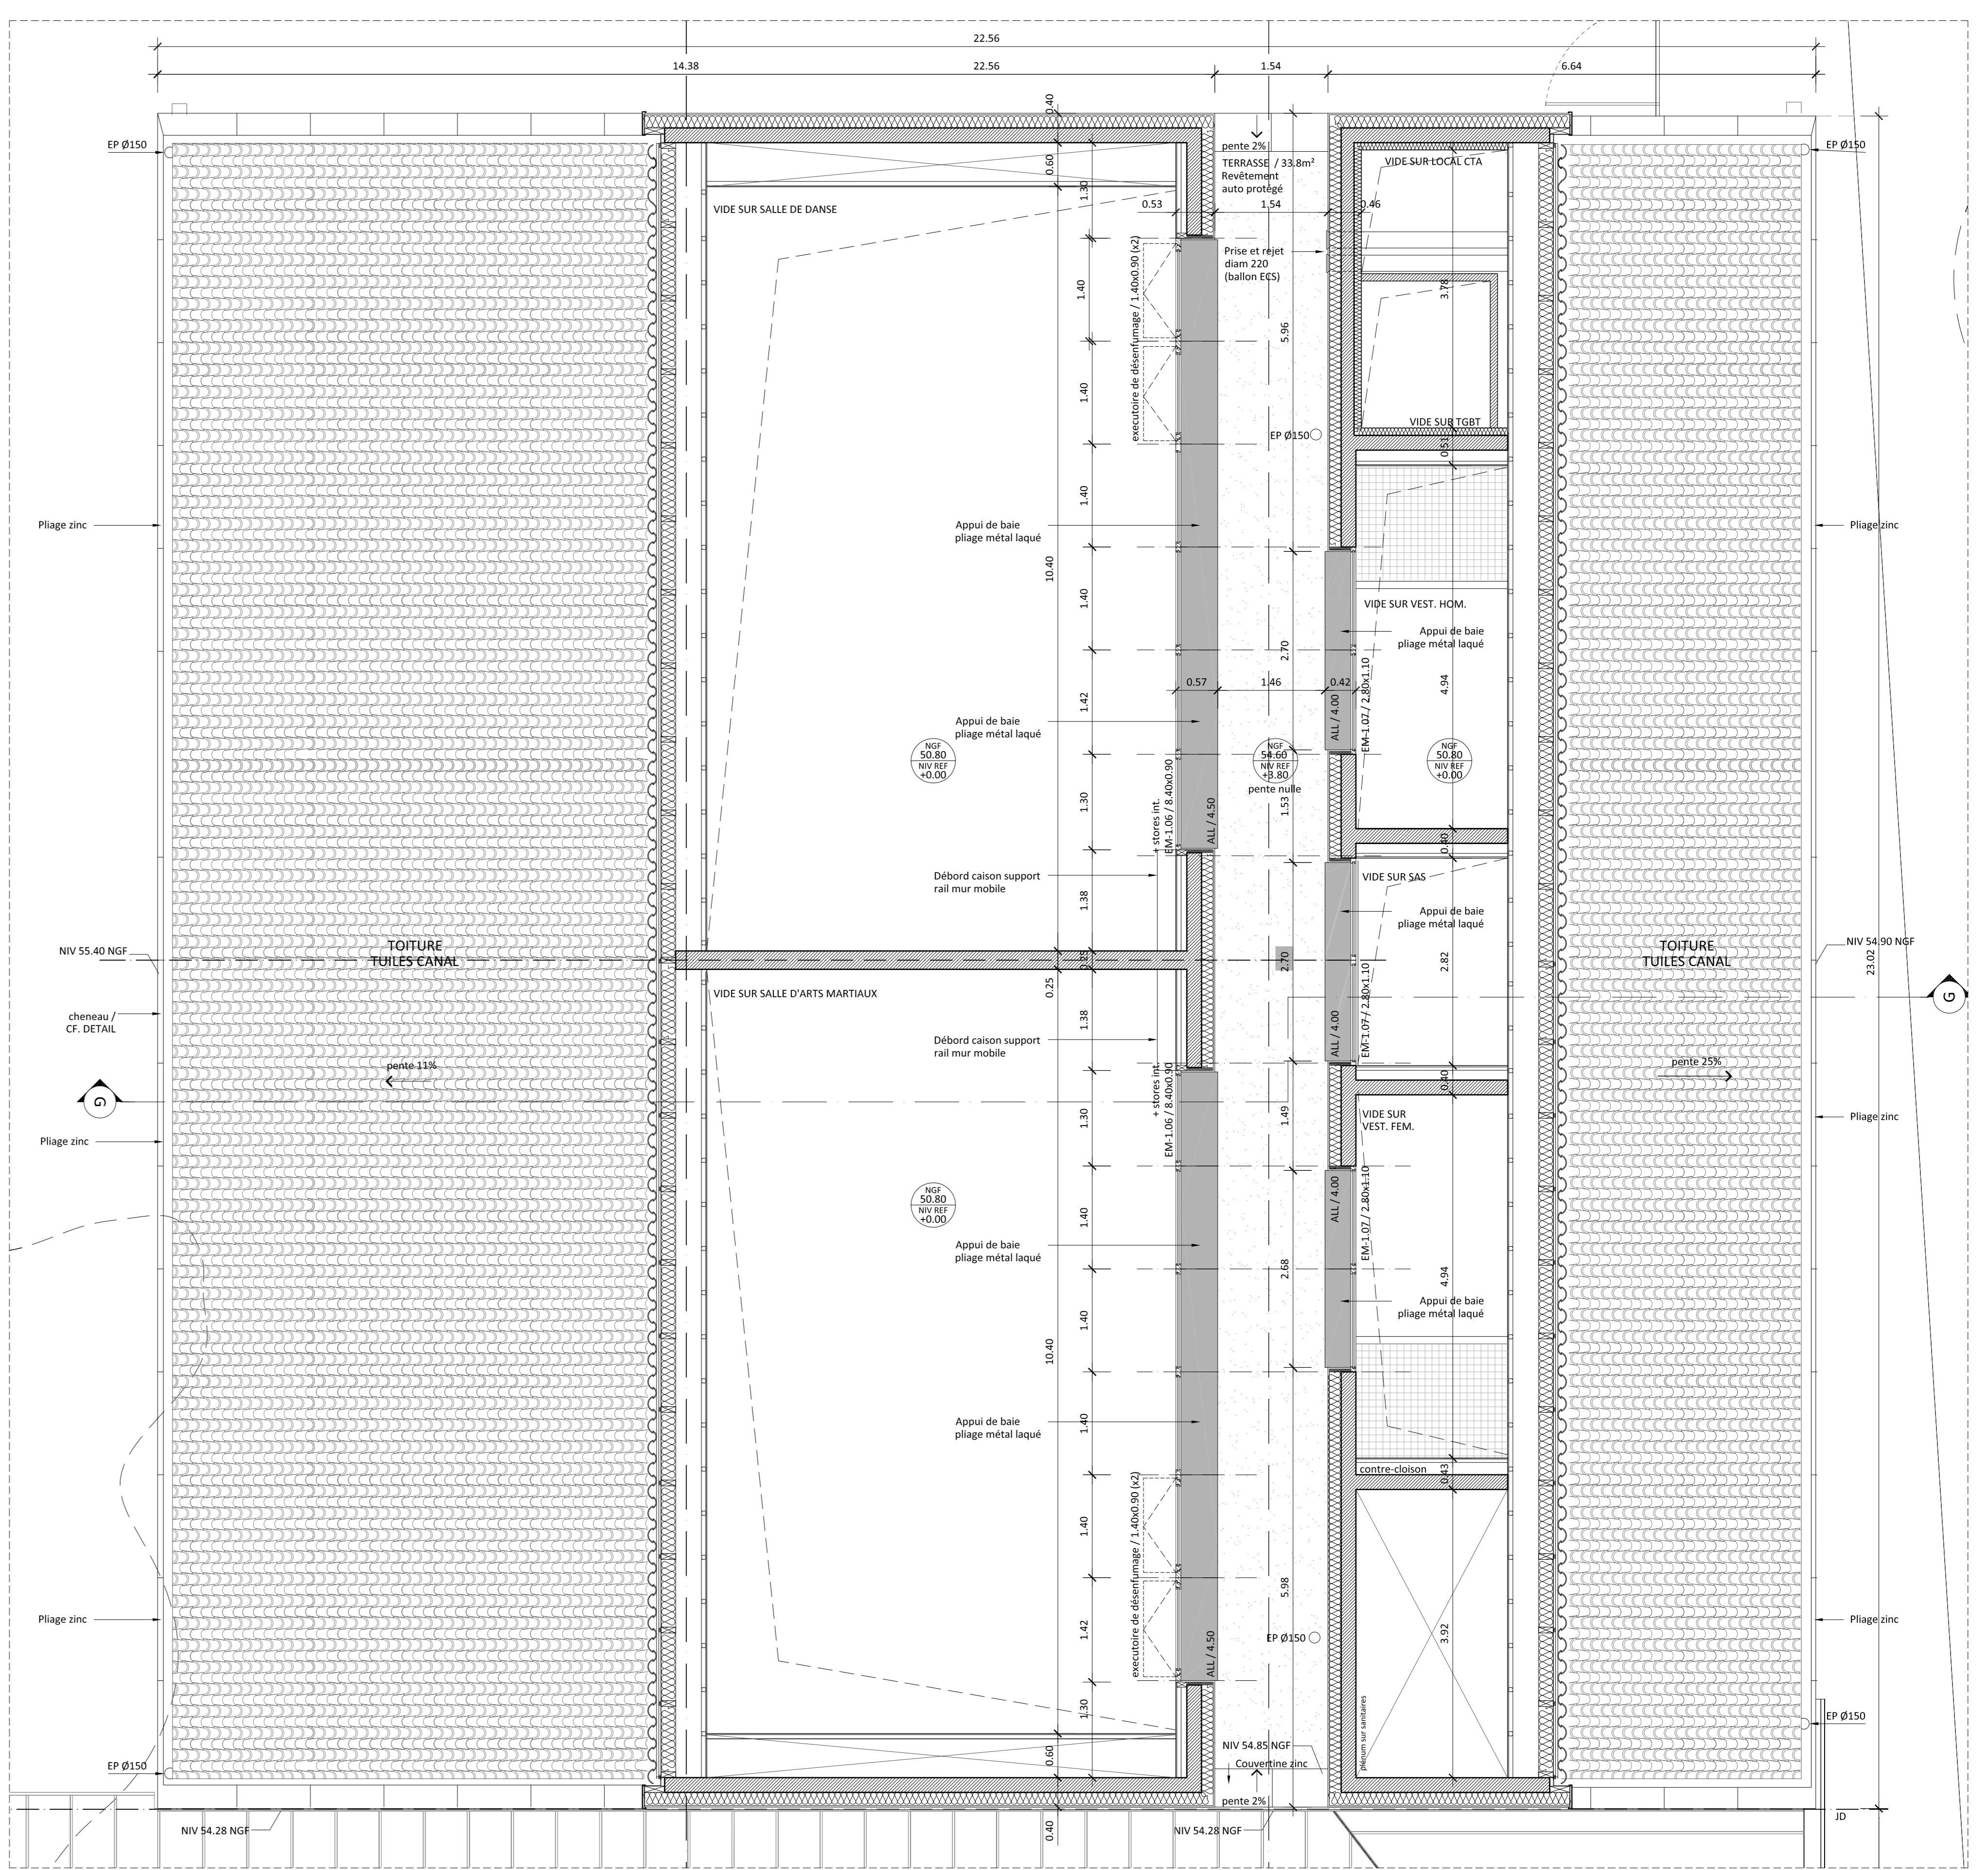

PLAN DU R+1 1/500

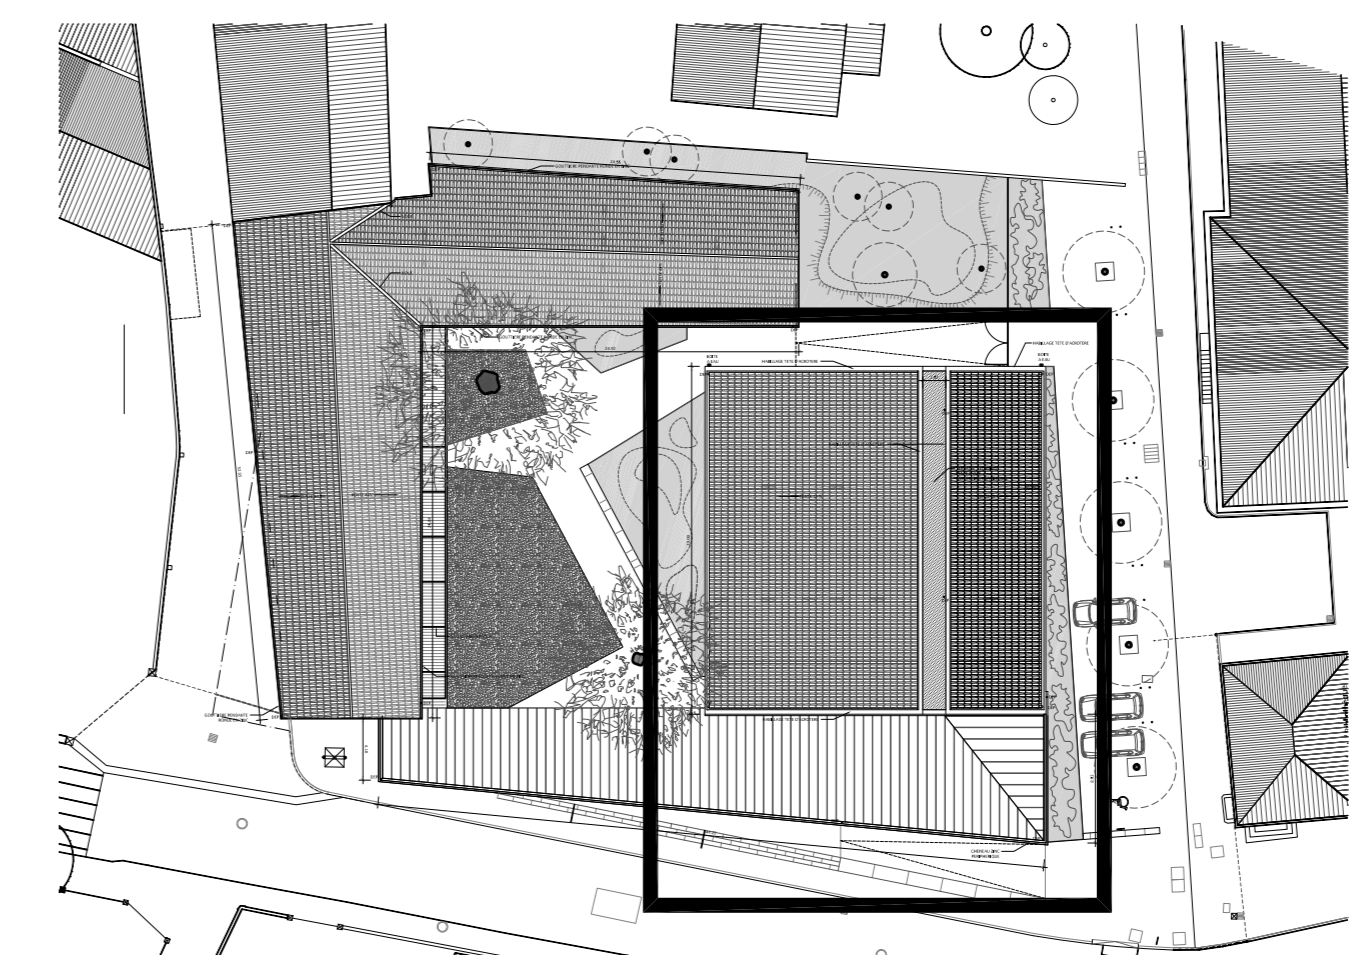

AFFAIRE 014-02-CAB	
 <b>CONSTRUCTION D'UN POLE INTERGENERATIONNEL CABANNES</b>	
<b>MAITRE D'OUVRAGE</b> VILLE DE CABANNES HOTEL DE VILLE PLACE DE LA MARIE 13400 CABANNES	
<b>ARCHITECTES</b> MARTIN & NOCHUMSON / M+N ARCHITECTURES 10 PLACE DES AGUSTINES 13002 MARSEILLE	
<b>PAYSAGISTES</b> KANOPÉ 63 RUE GRANDE FLUSTERIE 84 000 AVIGNON	
<b>BUREAUX D'ETUDES</b> SEE - BEI TSE PARIS PRACTICES 04 90 LES MEES 34 RUE EXPILEY 13300 SALON DE PROVENCE	
<b>SALAMANDRE - SSI</b> ANC. ROUTE DE ORANOURNAN 83490 LE MUY	
<b>BUREAU DE CONTROLE</b> DEKRA PAVC DE LA VALENTINE - VALLEE VERTE 6AV, BOURDON 1 CS 40038 41 CHEMIN VIDAL DE LA MILLIERE 13011 MARSEILLE	
<b>SPS</b> DEBRA INDUSTRIAL ANCIENNE TANNERIE 264 AV. SAINTE CATHERINE 34140 MONTFAVET	
TITRE : <b>BAT. COCCINELLE</b> PLAN RDC / 50.80 NGF - PLAN R+1 / 54.30 NGF	
DCE	
FORMAT A0 AOUT 2014 ECH. 1/500	
014-02 - M+N - DCE - PL - 101	
LES DETAIL ARCHITECTURÉS SONT CONFORMES A TITRE INDICATIF A UN MATRIQUAGE FAIT EN VERIFICATION DE L'ETAT D'AVANCEMENT DE L'ŒUVRE. LES PLANS DESTINÉS A LA RÉALISATION DES TRAVAUX DOIVENT ÊTRE CONFORMES A LA VERSION DÉFINITIVE ET À LA COTE D'ÉTAT D'AVANCEMENT DE L'ŒUVRE.	