



PLAN DU RE-ZE-CHAUSSEE 1/50e

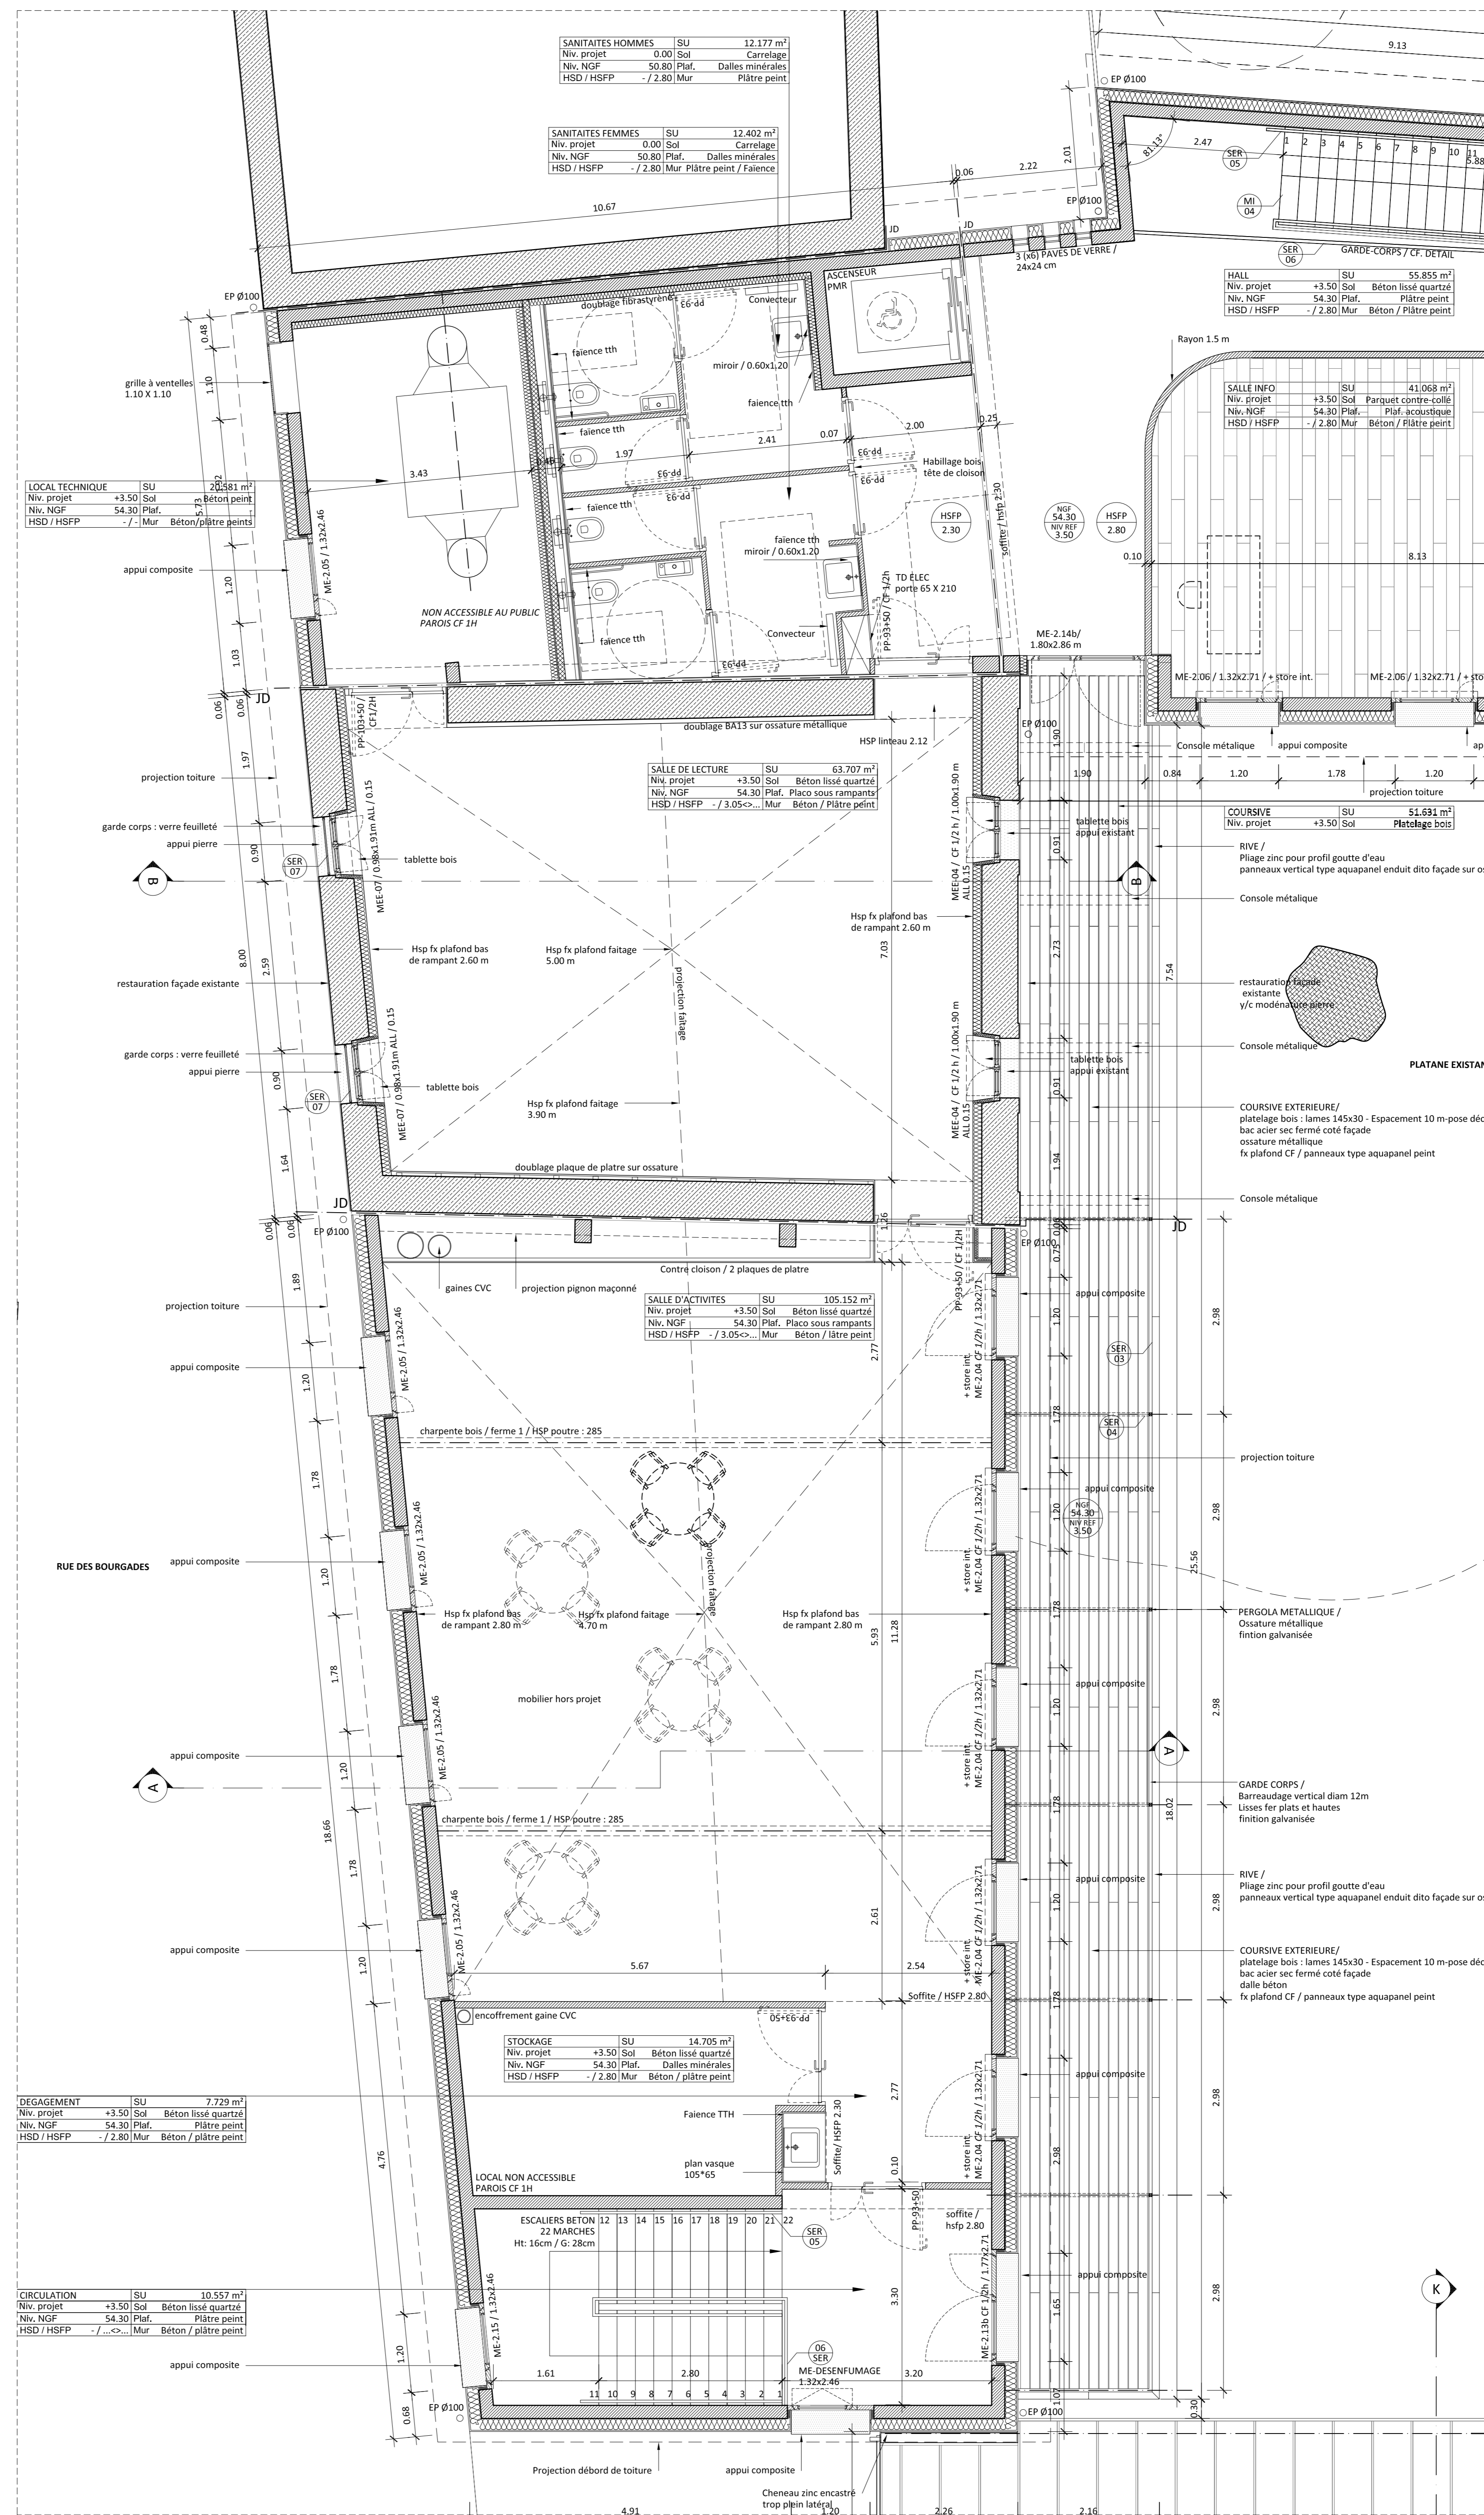

PLAN DU R+1 1/50e

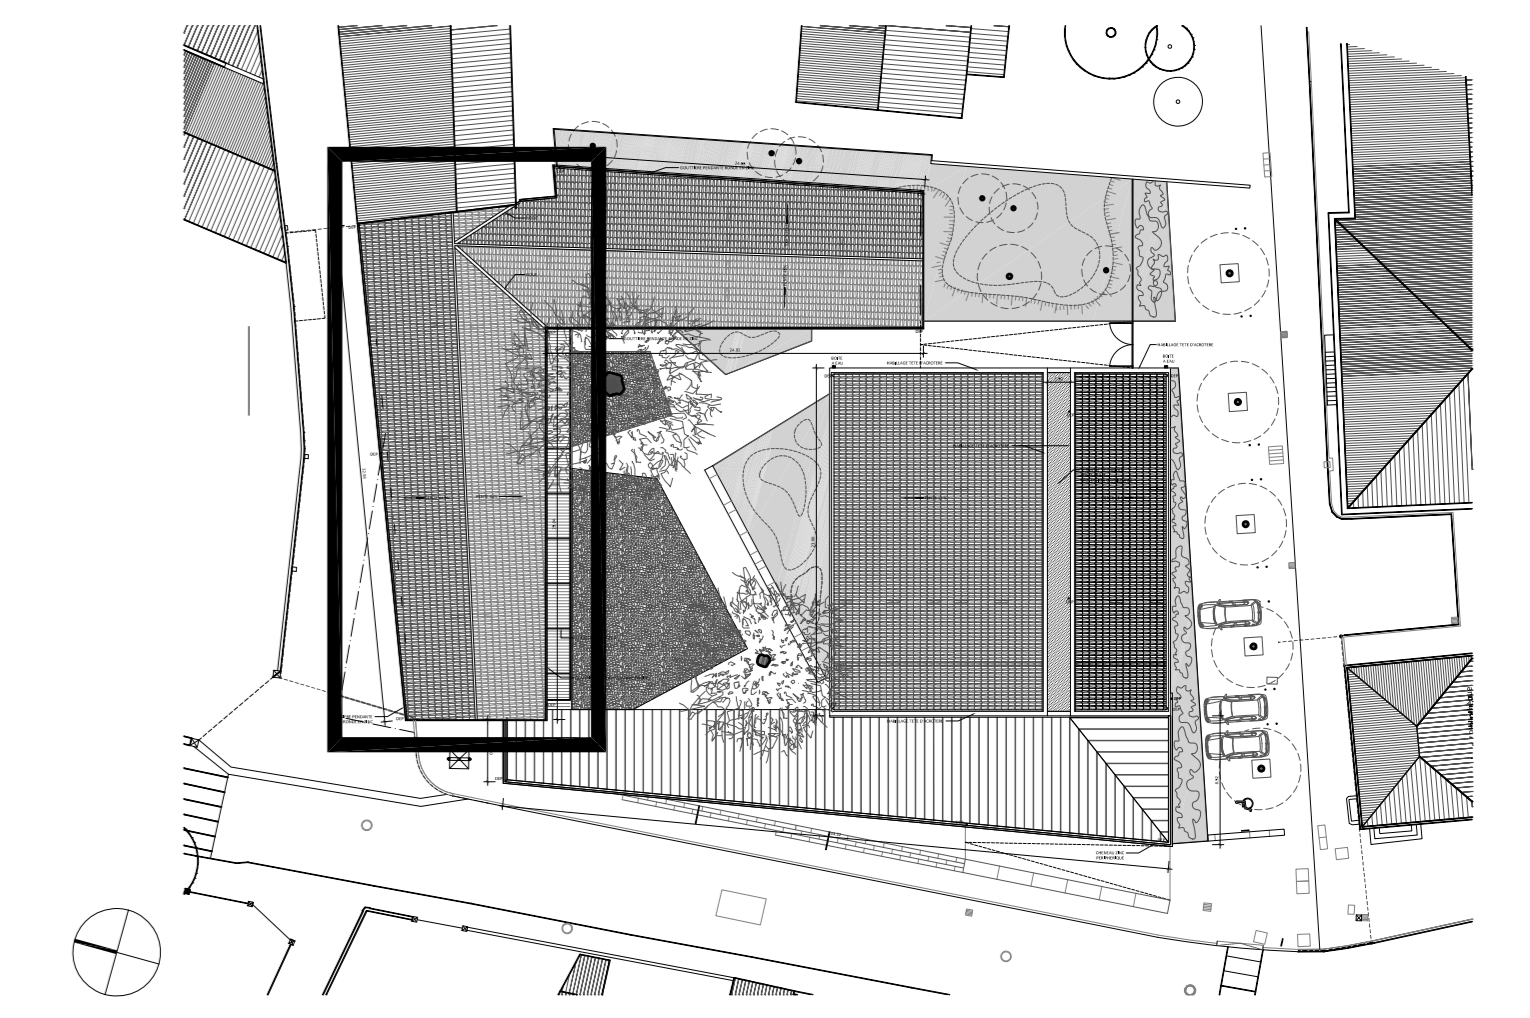

AFFAIRE 014-02-CAB

CONSTRUCTION D'UN POLE INTERGENERATIONNEL CABANNES

MATRE D'OUVRAGE
VILLE DE CABANNES
HOTEL DE VILLE
PLACE DE LA MARIE
13440 CABANNES
T / 04.90.00.40.40
F / 04.90.95.31.41

ARCHITECTES
MARTIN & NOCHUMSON / M+N ARCHITECTURES
10 PLACE DES INDUSTRIELLES
13002 MARSEILLE
T / 04.91.90.43.22
F / 04.91.80.07.42
www.mn-architecture.com

PAYSAGISTES
KANOPE
63 RUE GRANDE FUSTERIE
84 000 AVIGNON
T / 04.90.140.140
F / 04.90.140.141
www.kanope.fr

BUREAUX D'ETUDES
SEE - BEF FIE
PARC D'ACTIVITES
04190 LES MIEES
34 RUE EXV'LY
13000 SALON DE PROVENCE
T / 04.90.60.46.46
F / 04.90.30.46.41
www.see.fr

BUREAU DE CONTROLE
DEBRA
PARC DE LA VALENTINE - VALLEE VERTE
BAT. BOURNON 1 CS 4008
41 CHENON VIGNONNELLE LA MILLIERE
13011 MARSEILLE
T / 04.90.56.03.90
F / 04.90.56.23.22

SPS
DEBRA INDUSTRIAL
ACIERNE FANNERIE
264 AV. SAINTE CATHERINE
34140 MONTVET
T / 04.90.32.66.08

PHASE

BAT. LAPEYRE - AILE NORD
PLAN RDC / 50.80 NGF - PLAN R+1 / 54.30 NGF

FORMAT A0 AOUT 2014 ECH. 1/50

014-02 - M+N - DCE - PL - 102