



PLAN DU R+1 1/50e

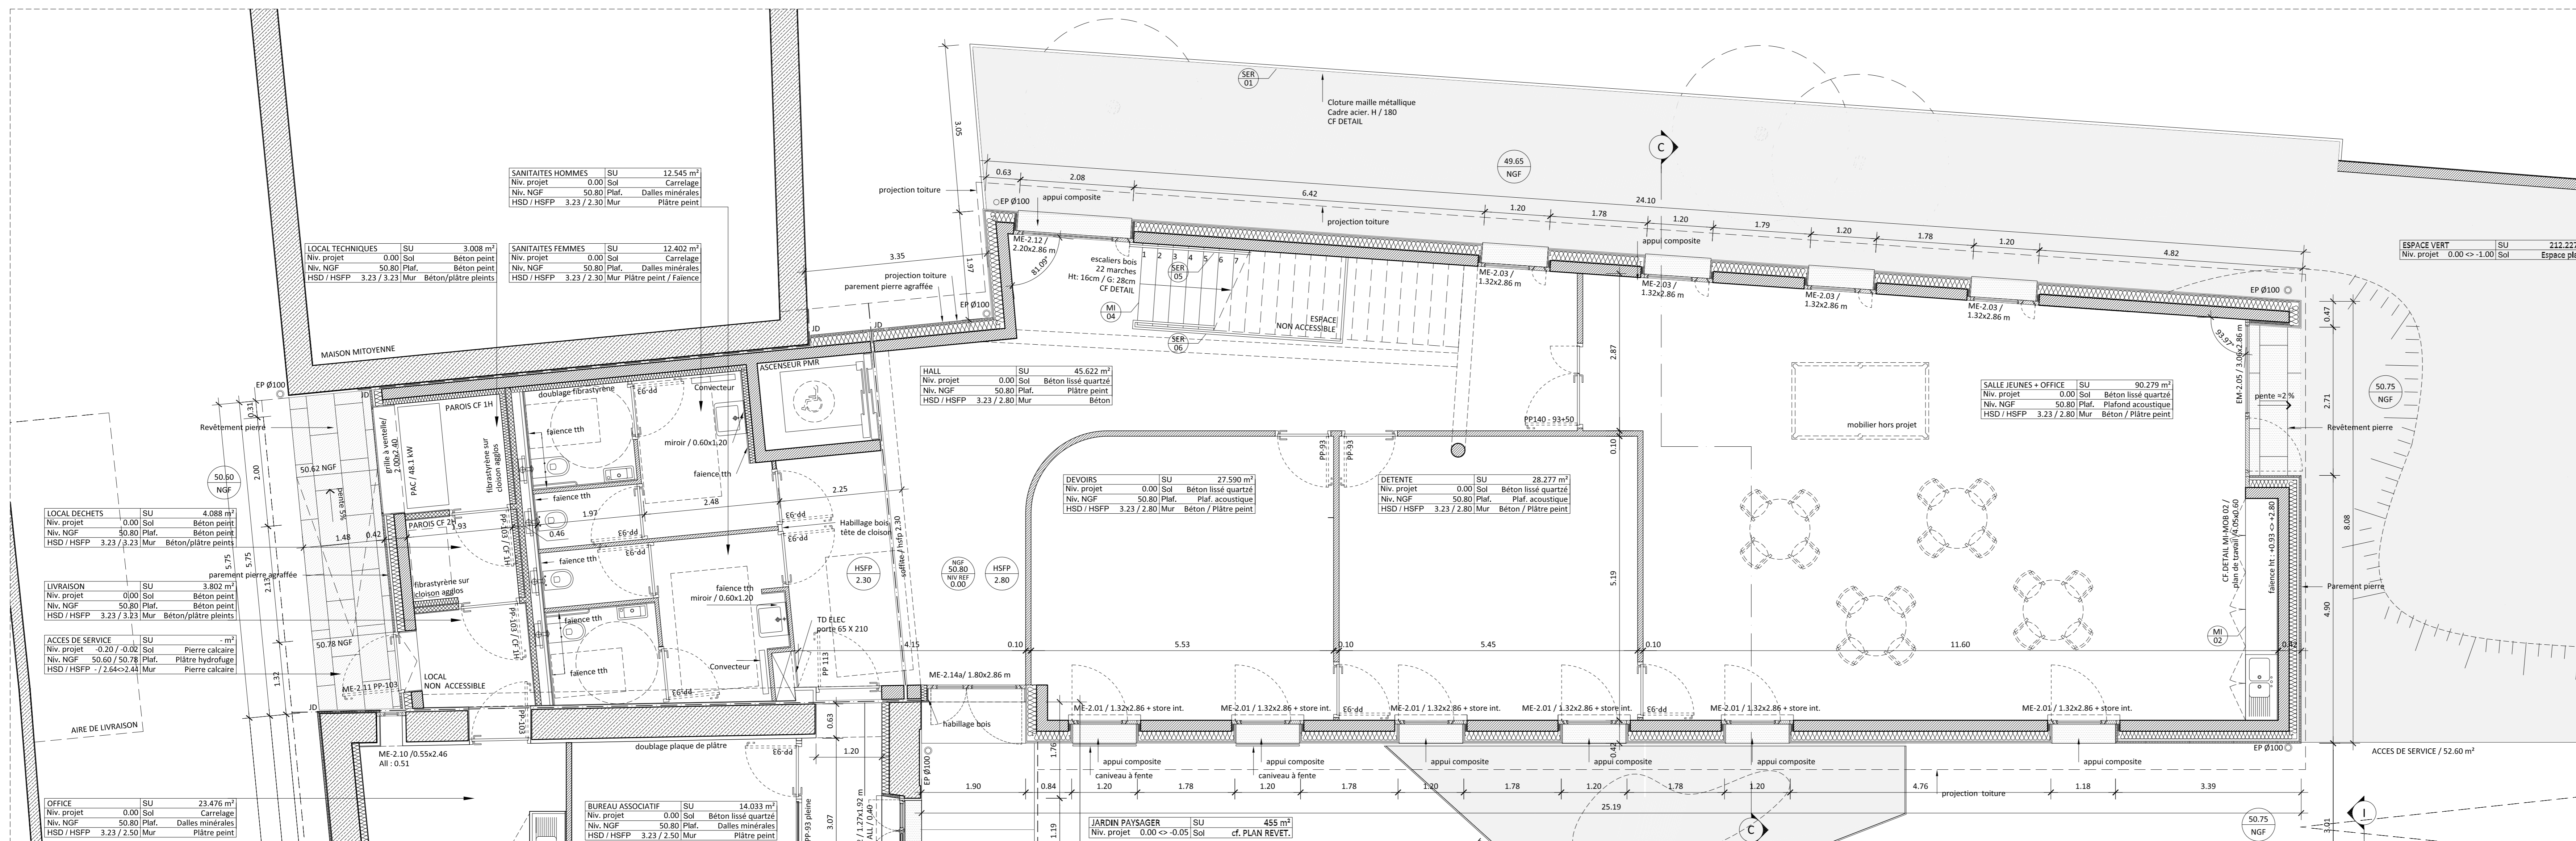

PLAN DU RZ-DE-CHAUSSEE 1/50e

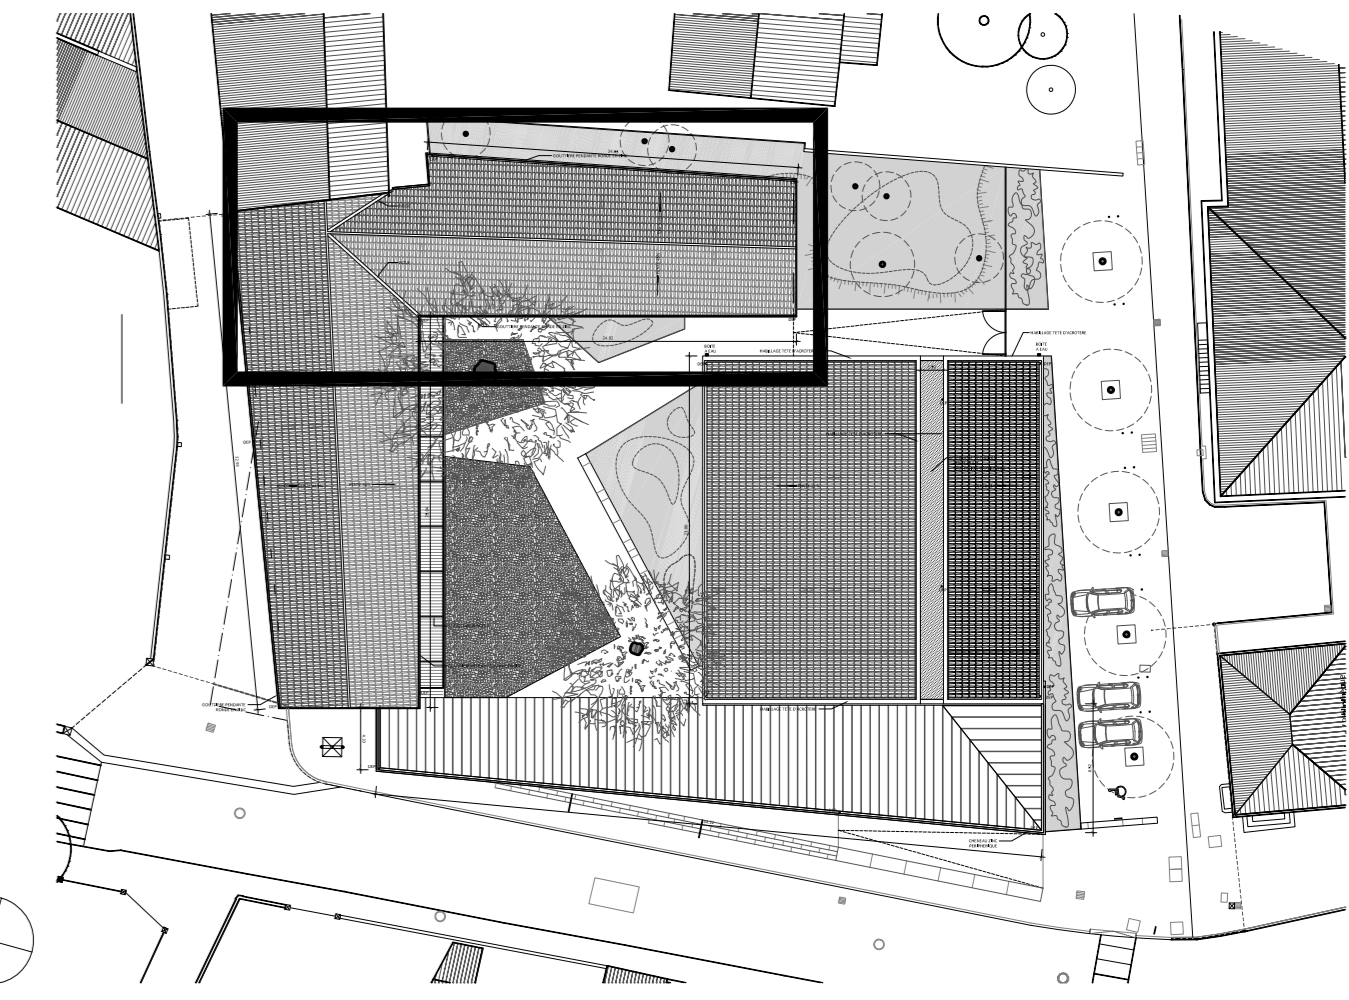

MAISON MITOYENNE



CONSTRUCTION D'UN POLE INTERGENERATIONNEL CABANNES

MAITRE D'OUVRAGE
VILLE DE CABANNES
HOTEL DE VILLE
PLACE DE LA MARIE
13440 CABANNES

ARCHITECTES
MARTIN & NOCHUMSON / M+N ARCHITECTURES
10 PLACE DES INDUSTRIELLES
13002 MARSEILLE

PAYSAGISTES
KANOPE
63 RUE GRANDE FUSTERIE
84 000 AVIGNON

BUREAUX D'ETUDES
BEE - BEE FIE
PARC D'ACTIVITES
04190 LES MIEES
34 RUE EXPELLE

BUREAU DE CONTROLE
DEKRA
PARC DE LA VALENTINE - VALLEE VERTE
BAT. BOURBON 1 CS 4008
41 CHEMIN VIGNAL DE LA MILLIERE
13011 MARSEILLE

SPS
DEKRA INDUSTRIAL
INDICENNE FANIERE
264 AV. SAINTE CATHERINE
34140 MONTVET

AFFAIRE 014-02-CAB		PHASE	
BAT. LAPEYRE - AILE EST			
PLAN RDC / 50.80 NGF - PLAN R+1 / 54.30 NGF			
FORMAT A0	AOUT 2014	ECH. 1/50	NUMERO DE PLAN
014-02	M+N	DCE	PL
			103

LES PLANS PRESENTES SONT DONNES A TITRE INDICATIF. LE GOUVERNEMENT FRANÇAIS NE GARANTIT PAS L'EXACTITUDE DE TOUTES LES DIMENSIONS ET LES COORDONNEES DE TOUTES LES LIGNES DE PLAN.