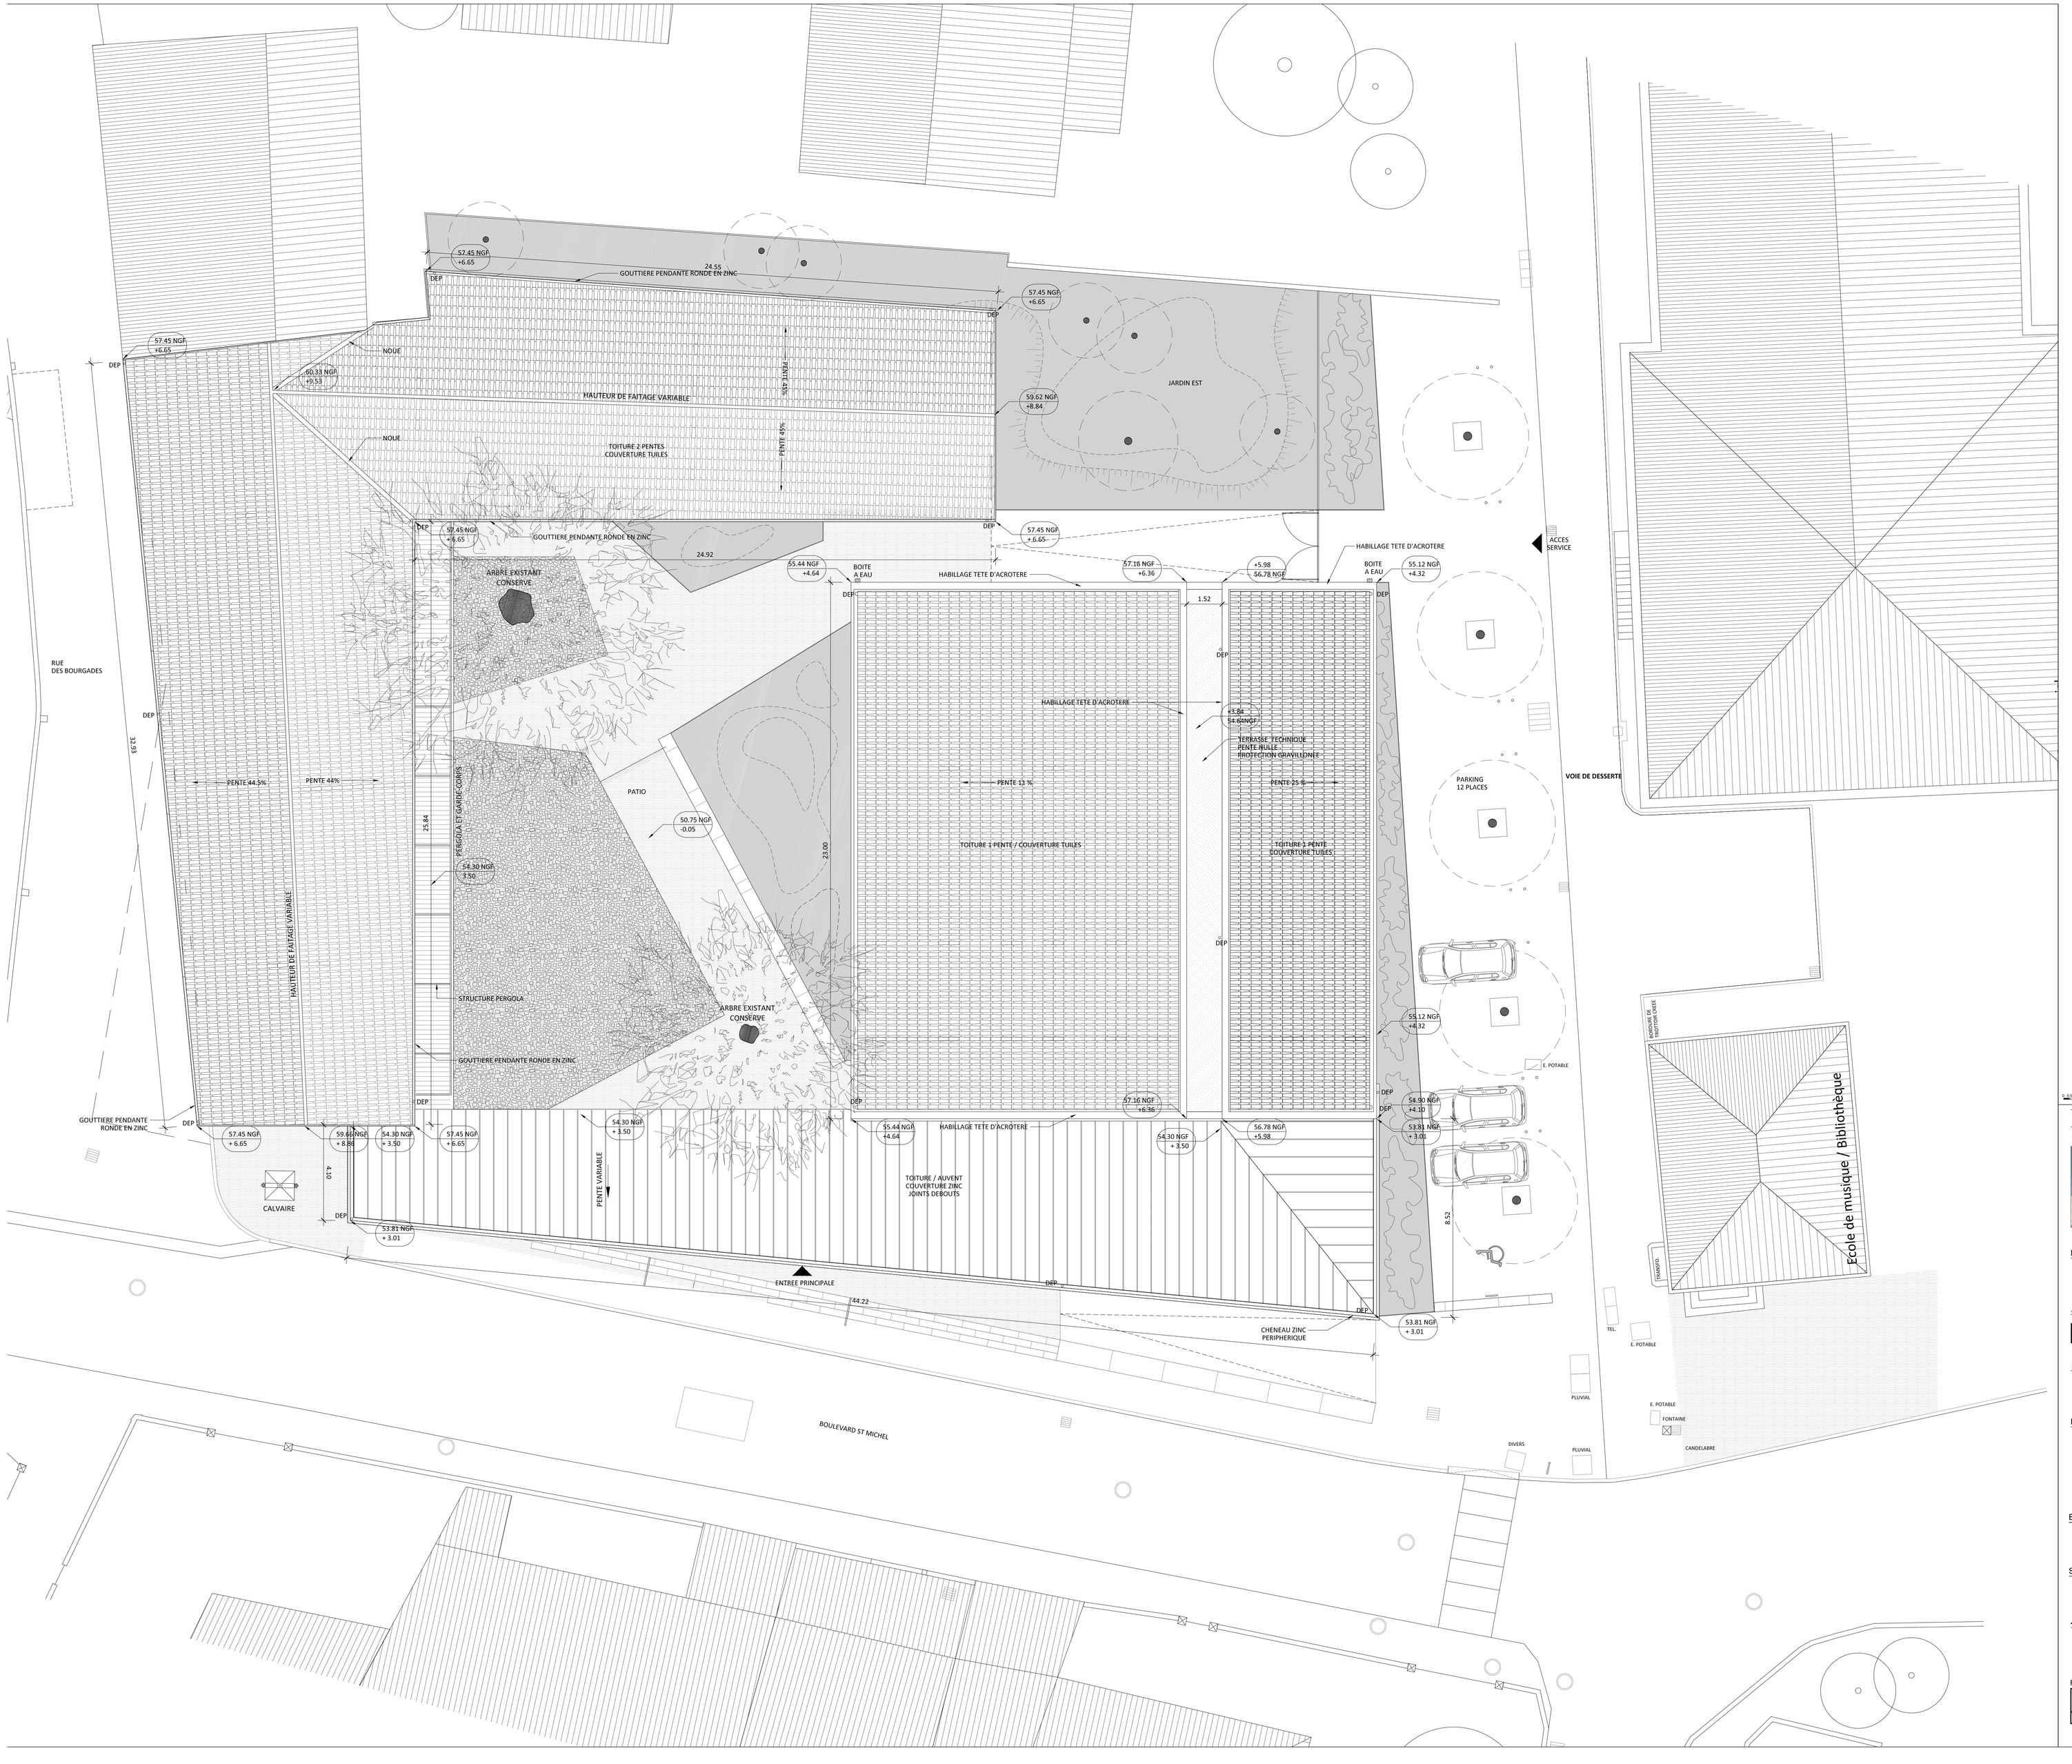

AFFAIRE 014-02 -CAB

CONSTRUCTION D'UN
POLE INTERGENERATIONNEL
CABANNES

MAITRE D'OUVRAGE

VILLE DE CABANNES
HOTEL DE VILLE
PLACE DE LA MAIRIE
13440 CABANNES
T / 04.90.
F / 04.90.

ARCHITECTES

MARTIN & NOCHUMSON / M+N ARCHITECTURES
10 PLACE DES AUGUSTINES
13002 MARSEILLE
T / 04.91.
F / 04.91.
agence@mpl
www.mpl

PAYSAGISTES

KANOPE
63, RUE GRANDE FUSTERIE
84 000 AVIGNON
T / 04.90.
F / 04.90.
pierre@k

BUREAUX D'ETUDES

SEE - BET TCE
PARC D'ACTIVITES
04190 LES MEES
34 RUE EXPILLY
13300 SALON DE PROVENCE
T / 04.92.
F / 04.92.
see@

SALAMANDRE - SSI
ANC, ROUTE DE DRAGUIGNAN
83490 LE MUY
T / 04.94.
F / 04.94.
contact@atelier-or

BUREAU DE CONTROLE

DEKRA
PARC DE LA VALENTINE - VALLEE VERTE
BAT. BOURBON 1 CS 40038
41 CHEMIN VIGINAL DE LA MILLIERE
13011 MARSEILLE

SPS

DEKRA INDUSTRIAL
ANCIENNE TANNERIE
264, AV. SAINTE CATHERINE
34140 MONTFAVET

TITRE

PLAN DE TOITURE

PHASE: DCE

FORMATA0- AOUT 2014 ECH, 1/100

AFFAIRE	EMETTEUR	PHASE	TYPE	LOCALISATION	INDICE	NUMERO DE PI
014-02	M+N	PRO	PL	-	-	105

LES DETAILS ARCHITECTE SONT DONNES A TITRE INDICATIF. ILS NE DISPENSENT PAS L'ENTREPRISE DE L'ETABLISSEMENT DE TOUS LES PLANS D'EXECUTION DE SES OUVRAGES, AINSI QUE DES NOTES DE CALCUL CORRESPONDANTES ET DE L'ACCORD DU BUREAU DE CONTROLE.