



CONSTRUCTION D'UN  
POLE INTERGENERATIONNEL  
CABANNES

MAITRE D'OUVRAGE

**VILLE DE CABANNES**  
HOTEL DE VILLE  
PLACE DE LA MAIRIE  
13440 CABANNES

T / 04.90.90.40.40  
F / 04.90.95.33.41

ARCHITECTES



**MARTIN & NOCHUMSON / M+N ARCHITECTURES**  
10 PLACE DES AUGUSTINES  
13002 MARSEILLE

T / 04.91.90.43.22  
F / 04.91.90.57.42  
agence@mplusn.com  
www.mplusn.com

PAYSAGISTES

**KANOPE**  
63, RUE GRANDE FUSTERIE  
84 000 AVIGNON

T / 04.90.140.140  
F / 04.90. 140.141  
pierre@kanope.fr

BUREAUX D'ETUDES

**SEE - BET TCE**  
PARC D'ACTIVITES  
04190 LES MEES  
34 RUE EXPILLY  
13300 SALON DE PROVENCE

T / 04.92.60.46.46  
F / 04.92.30.46.51  
see@seesa.fr

**SALAMANDRE - SSI**  
ANC. ROUTE DE DRAGUIGNAN  
83490 LE MUY

T / 04.94.19.60.76  
F / 04.94.45.12.05  
s.ssi@wanadoo.com

BUREAU DE CONTROLE

**DEKRA**  
PARC DE LA VALENTINE - VALLEE VERTE  
BAT. BOURBON 1 CS 40038  
41 CHEMIN VICINAL DE LA MILLIERE  
13011 MARSEILLE

T / 04.90.56.03.90  
F / 04.90.56.23.22

SPS

**DEKRA INDUSTRIAL**  
ANCIENNE TANNERIE  
264, AV. SAINTE CATHERINE  
34140 MONTFAVET

T / 04.90.32.66.06

TITRE

REPERAGE DES SOLS INTERIEURS  
ET PLAFONDS

PHASE

DCE

FORMAT A3










AOUT 2014

ECH.

014-02 - M+N - DCE - REP - - 501-502


AFFAIRE	EMETTEUR	PHASE	TYPE	LOCALISATION	INDICE	NUMERO DE PLAN
014-02	M+N	DCE	REP			501-502



- SOLS INTERIEURS**
-  Carrelage grès cérame 30x30 cm
  -  Carreaux de ciment récupérés + neufs
  -  Dalle béton peinte
  -  Dalle béton lissée quartzée
  -  Parquet/escaliers bois
  -  Parquet bois extérieur
  -  Parquet bois sportif
  -  Dalle béton désactivé
  -  Revêtement pierre calcaire

CONSTRUCTION DUN POLE INTERGENERATIONNEL  
Cabannes (13440)

**VILLE DE CABANNES**  
Hôtel de ville  
Place de la Mairie  
13440 Cabannes  
tel : -  
fax : -

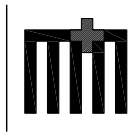

**M+N ARCHITECTURES**  
10 Place des Augustines  
13002 Marseille  
tel : 04 91 90 43 22  
fax : 04 91 90 57 42  
E-mail : agence @ mplus.com

**SEE BET**  
PARC D'ACTIVITES  
04190 Les Mées  
tel : +33 492 30 46 46  
fax : +33 492 30 46 51  
E-mail : see@seesa.fr

**KANOPE**  
63 rue grande fusterie  
8400 Avignon  
tel : 33 490 14 01 40  
fax : 33 490 14 01 41  
E-mail : pierre@kanope.fr

**SALAMANDRE**  
Ancienne route de Draguignan  
83490 Le Muy  
tel : (0)4 94 19 60 76  
fax : (0)4 94 45 12 05  
E-mail : s.ssi@wanadoo.fr

**BUREAU CONTRÔLE**

**DEKRA**  
Parc de la Valentine - Vallée Verte  
Bât. Bourbon 1 CS 40038  
41 Chemin Vicinal de la Millière  
13011 MARSEILLE  
tel : 04 91 36 42 20

**DEKRA Industrial**


Ancienne Tannerie  
264 Avenue Sainte Catherine  
84140 MONTFAVET  
tel : 04 90 32 66 06  
E-mail : jean-baptiste.saby@dekra.com

**REPERAGE DES SOLS**  
**PLAN DE RDC**






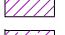


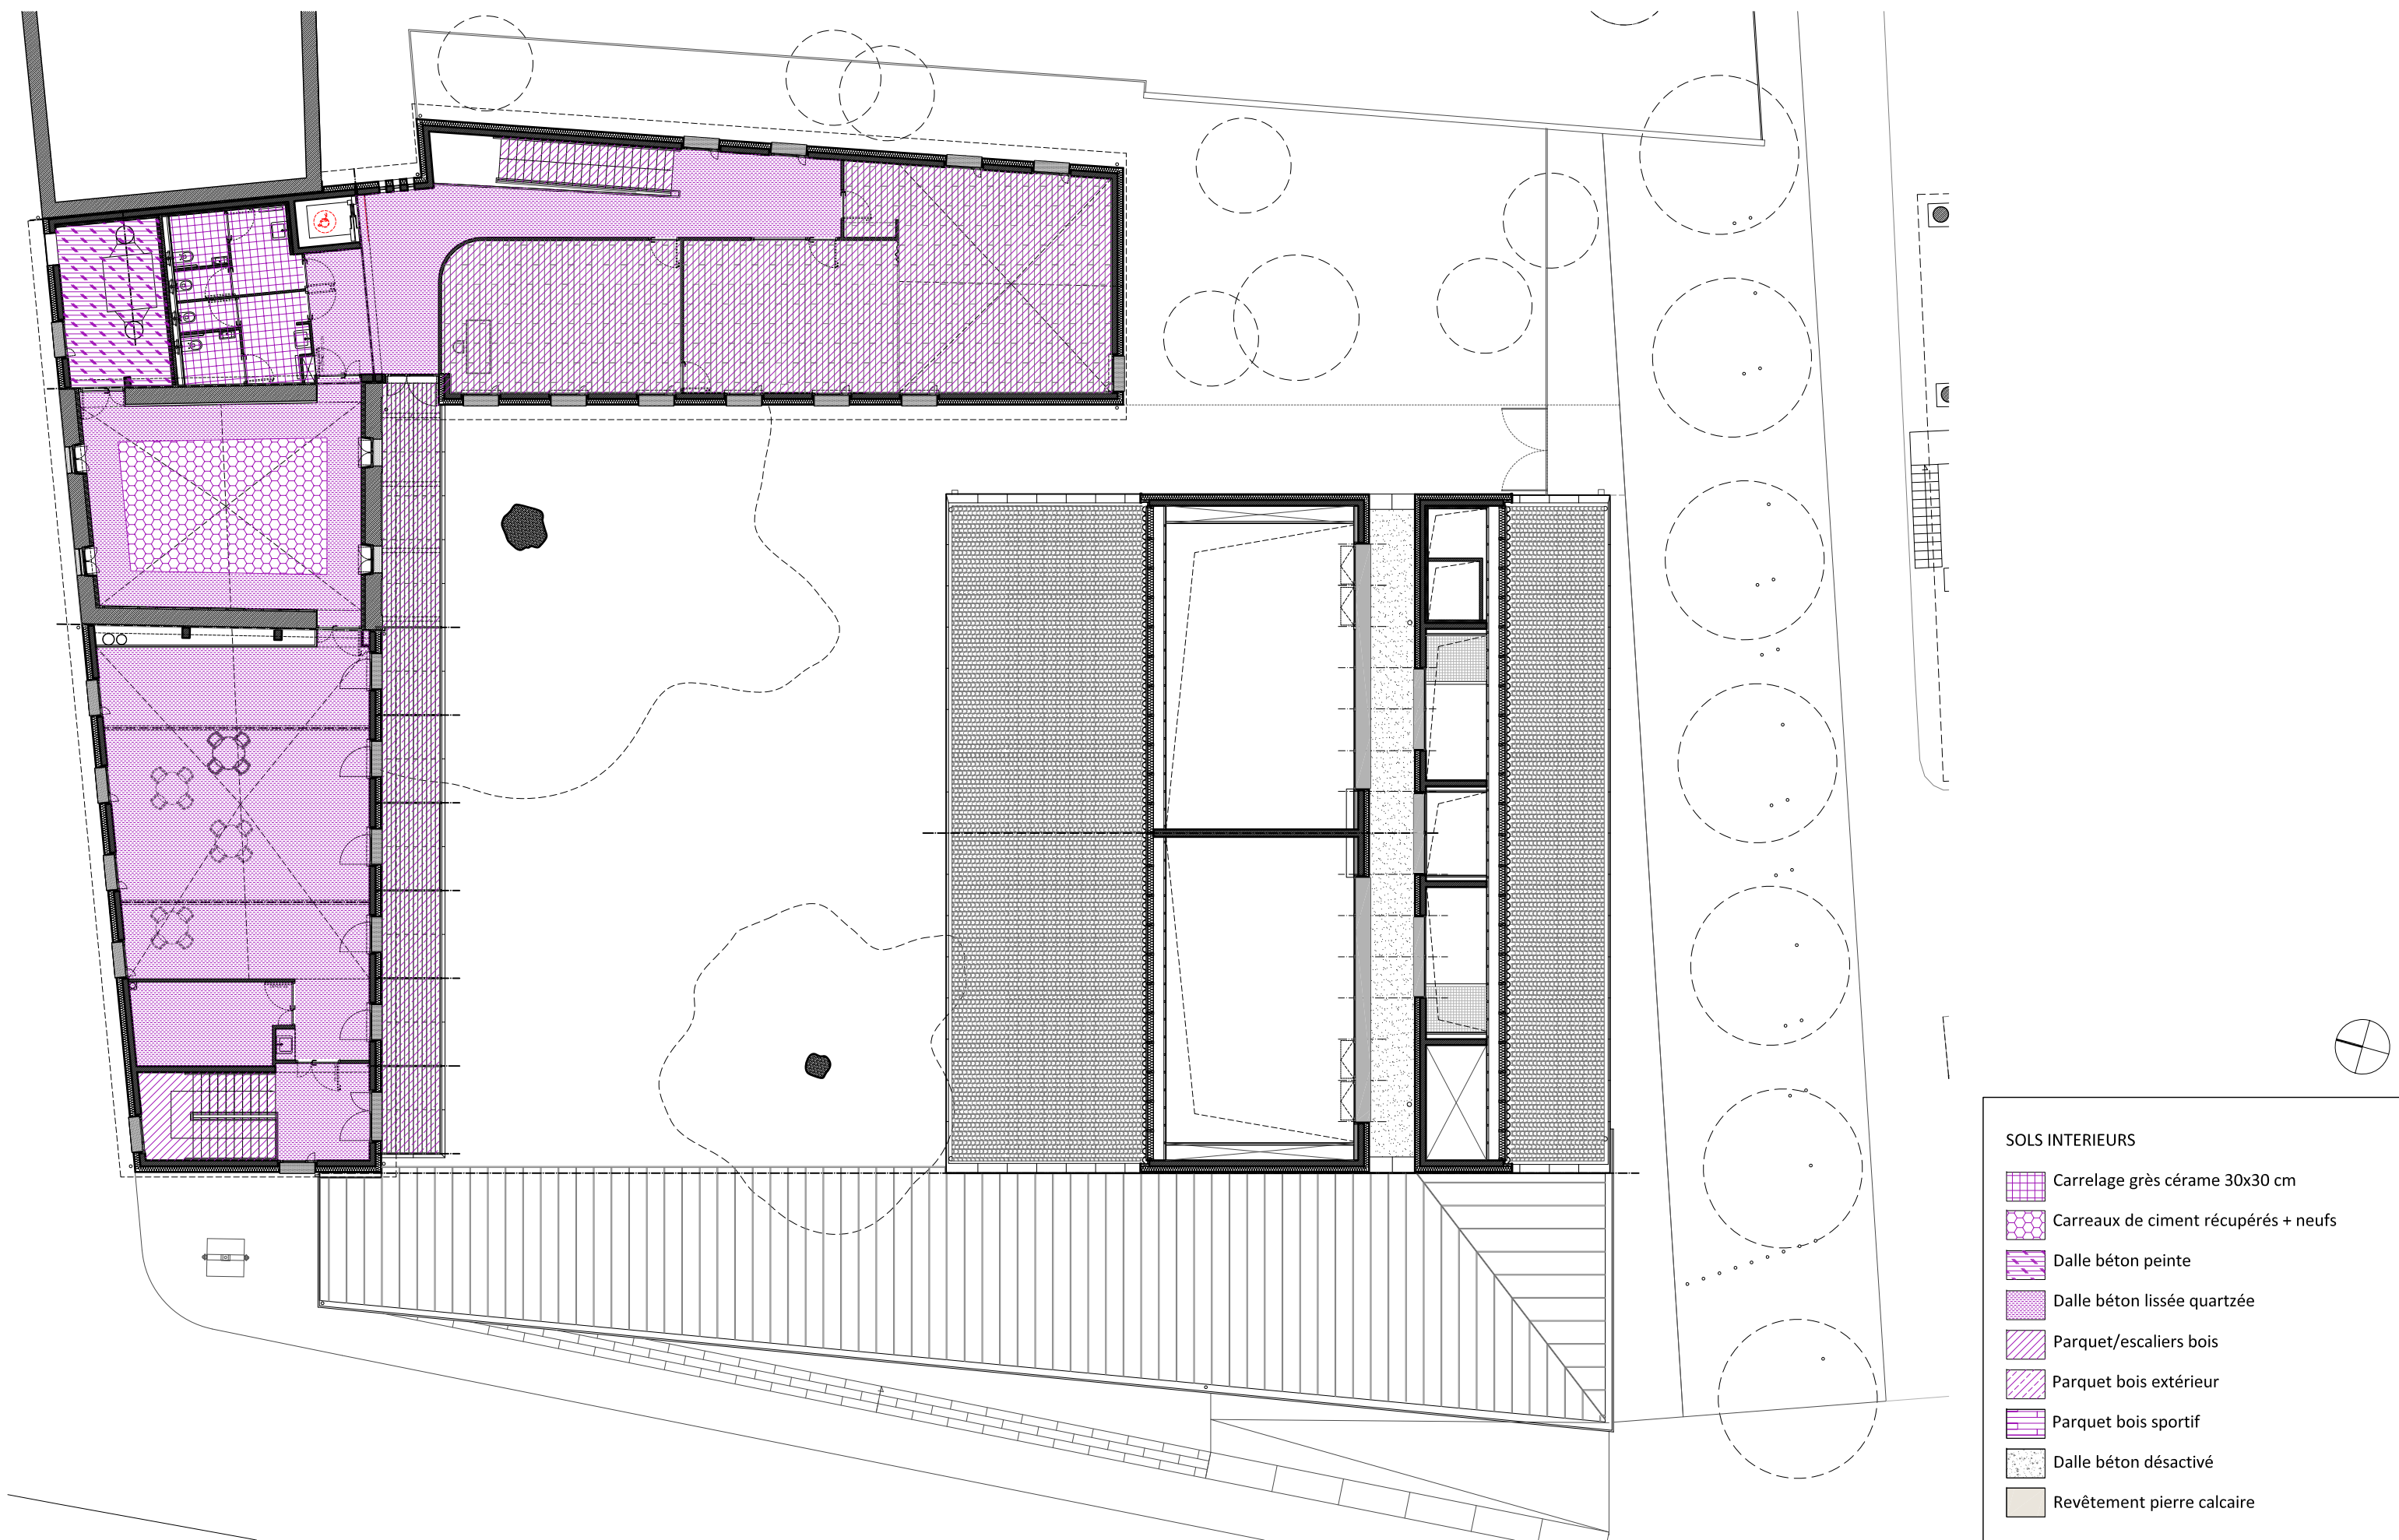
FORMAT A3      AOUT 2014      ECH. 1/200

014-02	M+N	DCE	REP	501-1
AFFAIRE	EMETTEUR	PAGE	TYPE	NUMERO DE PLAN







**SOLS INTERIEURS**

-  Carrelage grès cérame 30x30 cm
-  Carreaux de ciment récupérés + neufs
-  Dalle béton peinte
-  Dalle béton lissée quartzée
-  Parquet/escaliers bois
-  Parquet bois extérieur
-  Parquet bois sportif
-  Dalle béton désactivé
-  Revêtement pierre calcaire



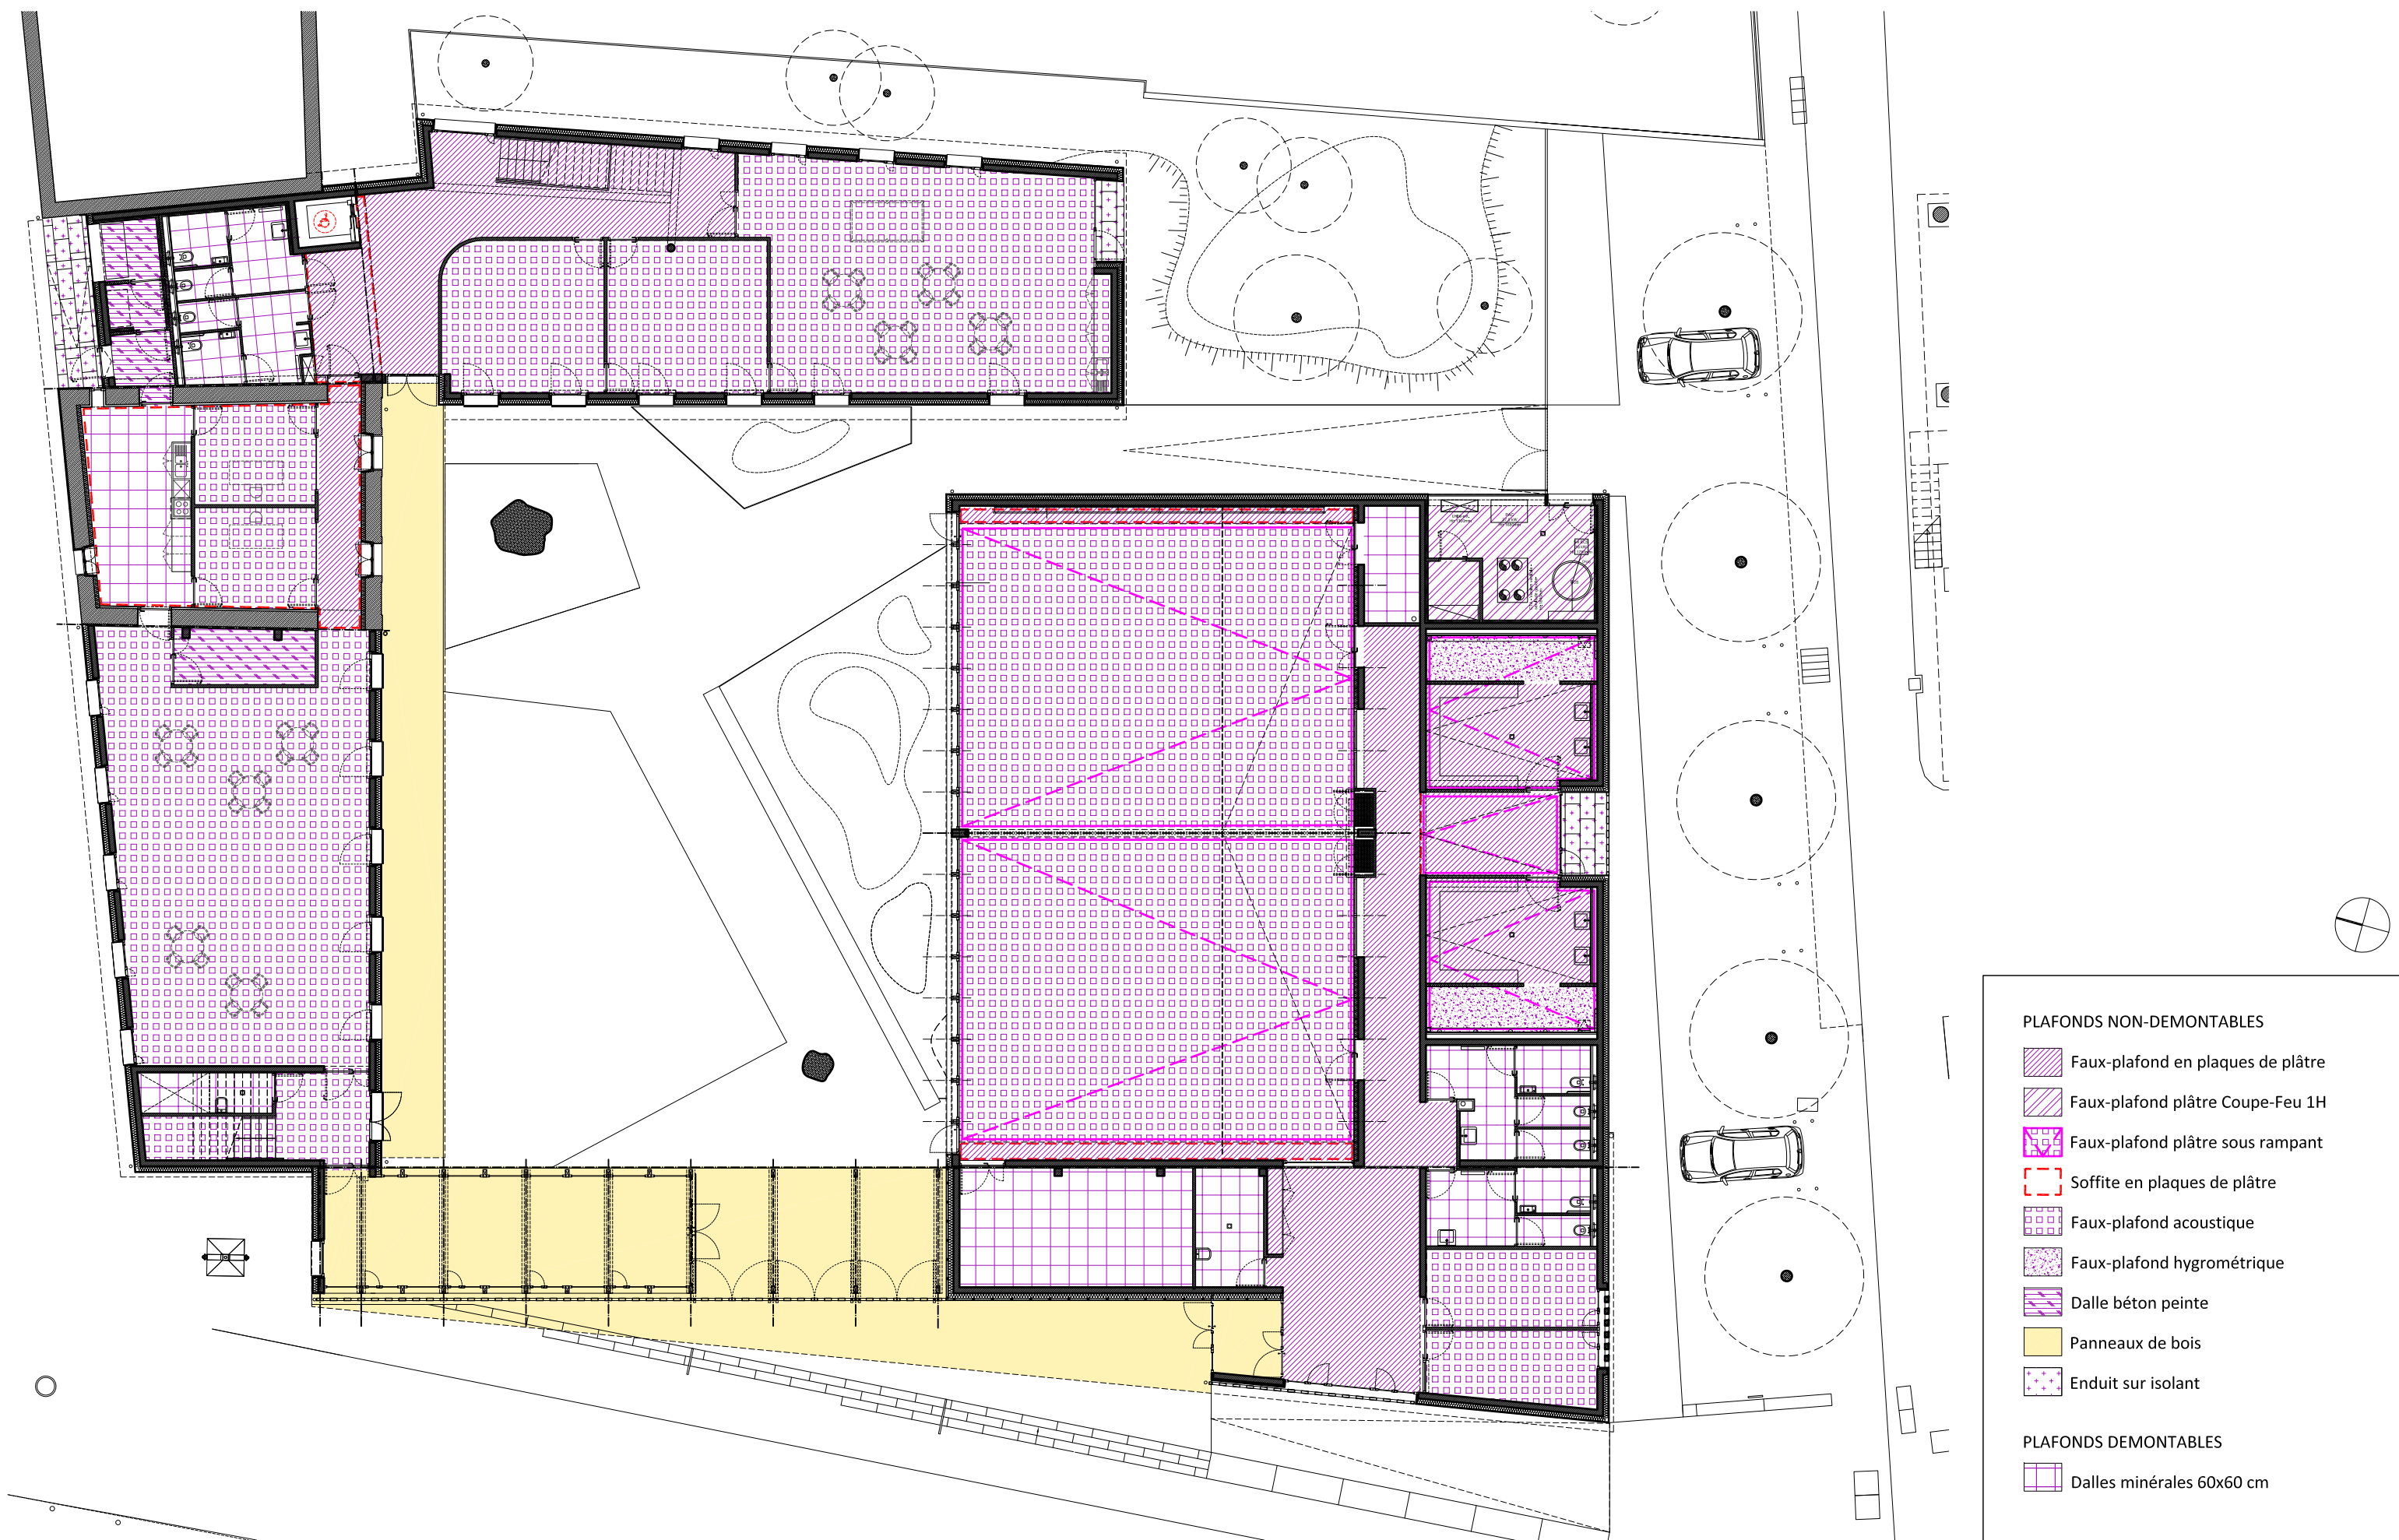

- PLAFONDS NON-DEMONTABLES**
-  Faux-plafond en plaques de plâtre
  -  Faux-plafond plâtre Coupe-Feu 1H
  -  Faux-plafond plâtre sous rampant
  -  Soffite en plaques de plâtre
  -  Faux-plafond acoustique
  -  Faux-plafond hygrométrique
  -  Dalle béton peinte
  -  Panneaux de bois
  -  Enduit sur isolant
- PLAFONDS DEMONTABLES**
-  Dalles minérales 60x60 cm

AFFAIRE 1402-CAB  
**CONSTRUCTION DUN POLE INTERGENERATIONNEL**  
 Cabannes (13440)

**VILLE DE CABANNES**  
 Hôtel de ville  
 Place de la Mairie  
 13440 Cabannes  
 tel : -  
 fax : -

MAITRE D'OUVRAGE  
 MAITRES D'OEUVRE


**MARTIN & NOCHUMSON**  
 M+N ARCHITECTURES  
 10 Place des Augustines  
 13002 Marseille  
 tel : 04 91 90 43 22  
 fax : 04 91 90 57 42  
 E-mail : agence @ mplusn.com

**SEE BET**  
 PARC D'ACTIVITES  
 04190 Les Mées  
 tel : +33 492 30 46 46  
 fax : +33 492 30 46 51  
 E-mail : see@seesa.fr

**KANOPE**  
 63 rue grande fusterie  
 8400 Avignon  
 tel : 33 490 14 01 40  
 fax : 33 490 14 01 41  
 E-mail : pierre@kanope.fr

**SALAMANDRE**  
 Ancienne route de Draguignan  
 83490 Le Muy  
 tel : (0)4 94 19 60 76  
 fax : (0)4 94 45 12 05  
 E-mail : s.ssi@wanadoo.fr

BUREAU CONTRÔLE  
**DEKRA**  
 Parc de la Valentine - Vallée Verte  
 Bât. Bourbon 1 CS 40038  
 41 Chemin Vicinal de la Millière  
 13011 MARSEILLE  
 tel : 04 91 36 42 20


**DEKRA Industrial**  
 Ancienne Tannerie  
 264 Avenue Sainte Catherine  
 84140 MONTFAVET  
 tel : 04 90 32 66 06  
 E-mail : jean-baptiste.saby@dekra.com




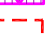




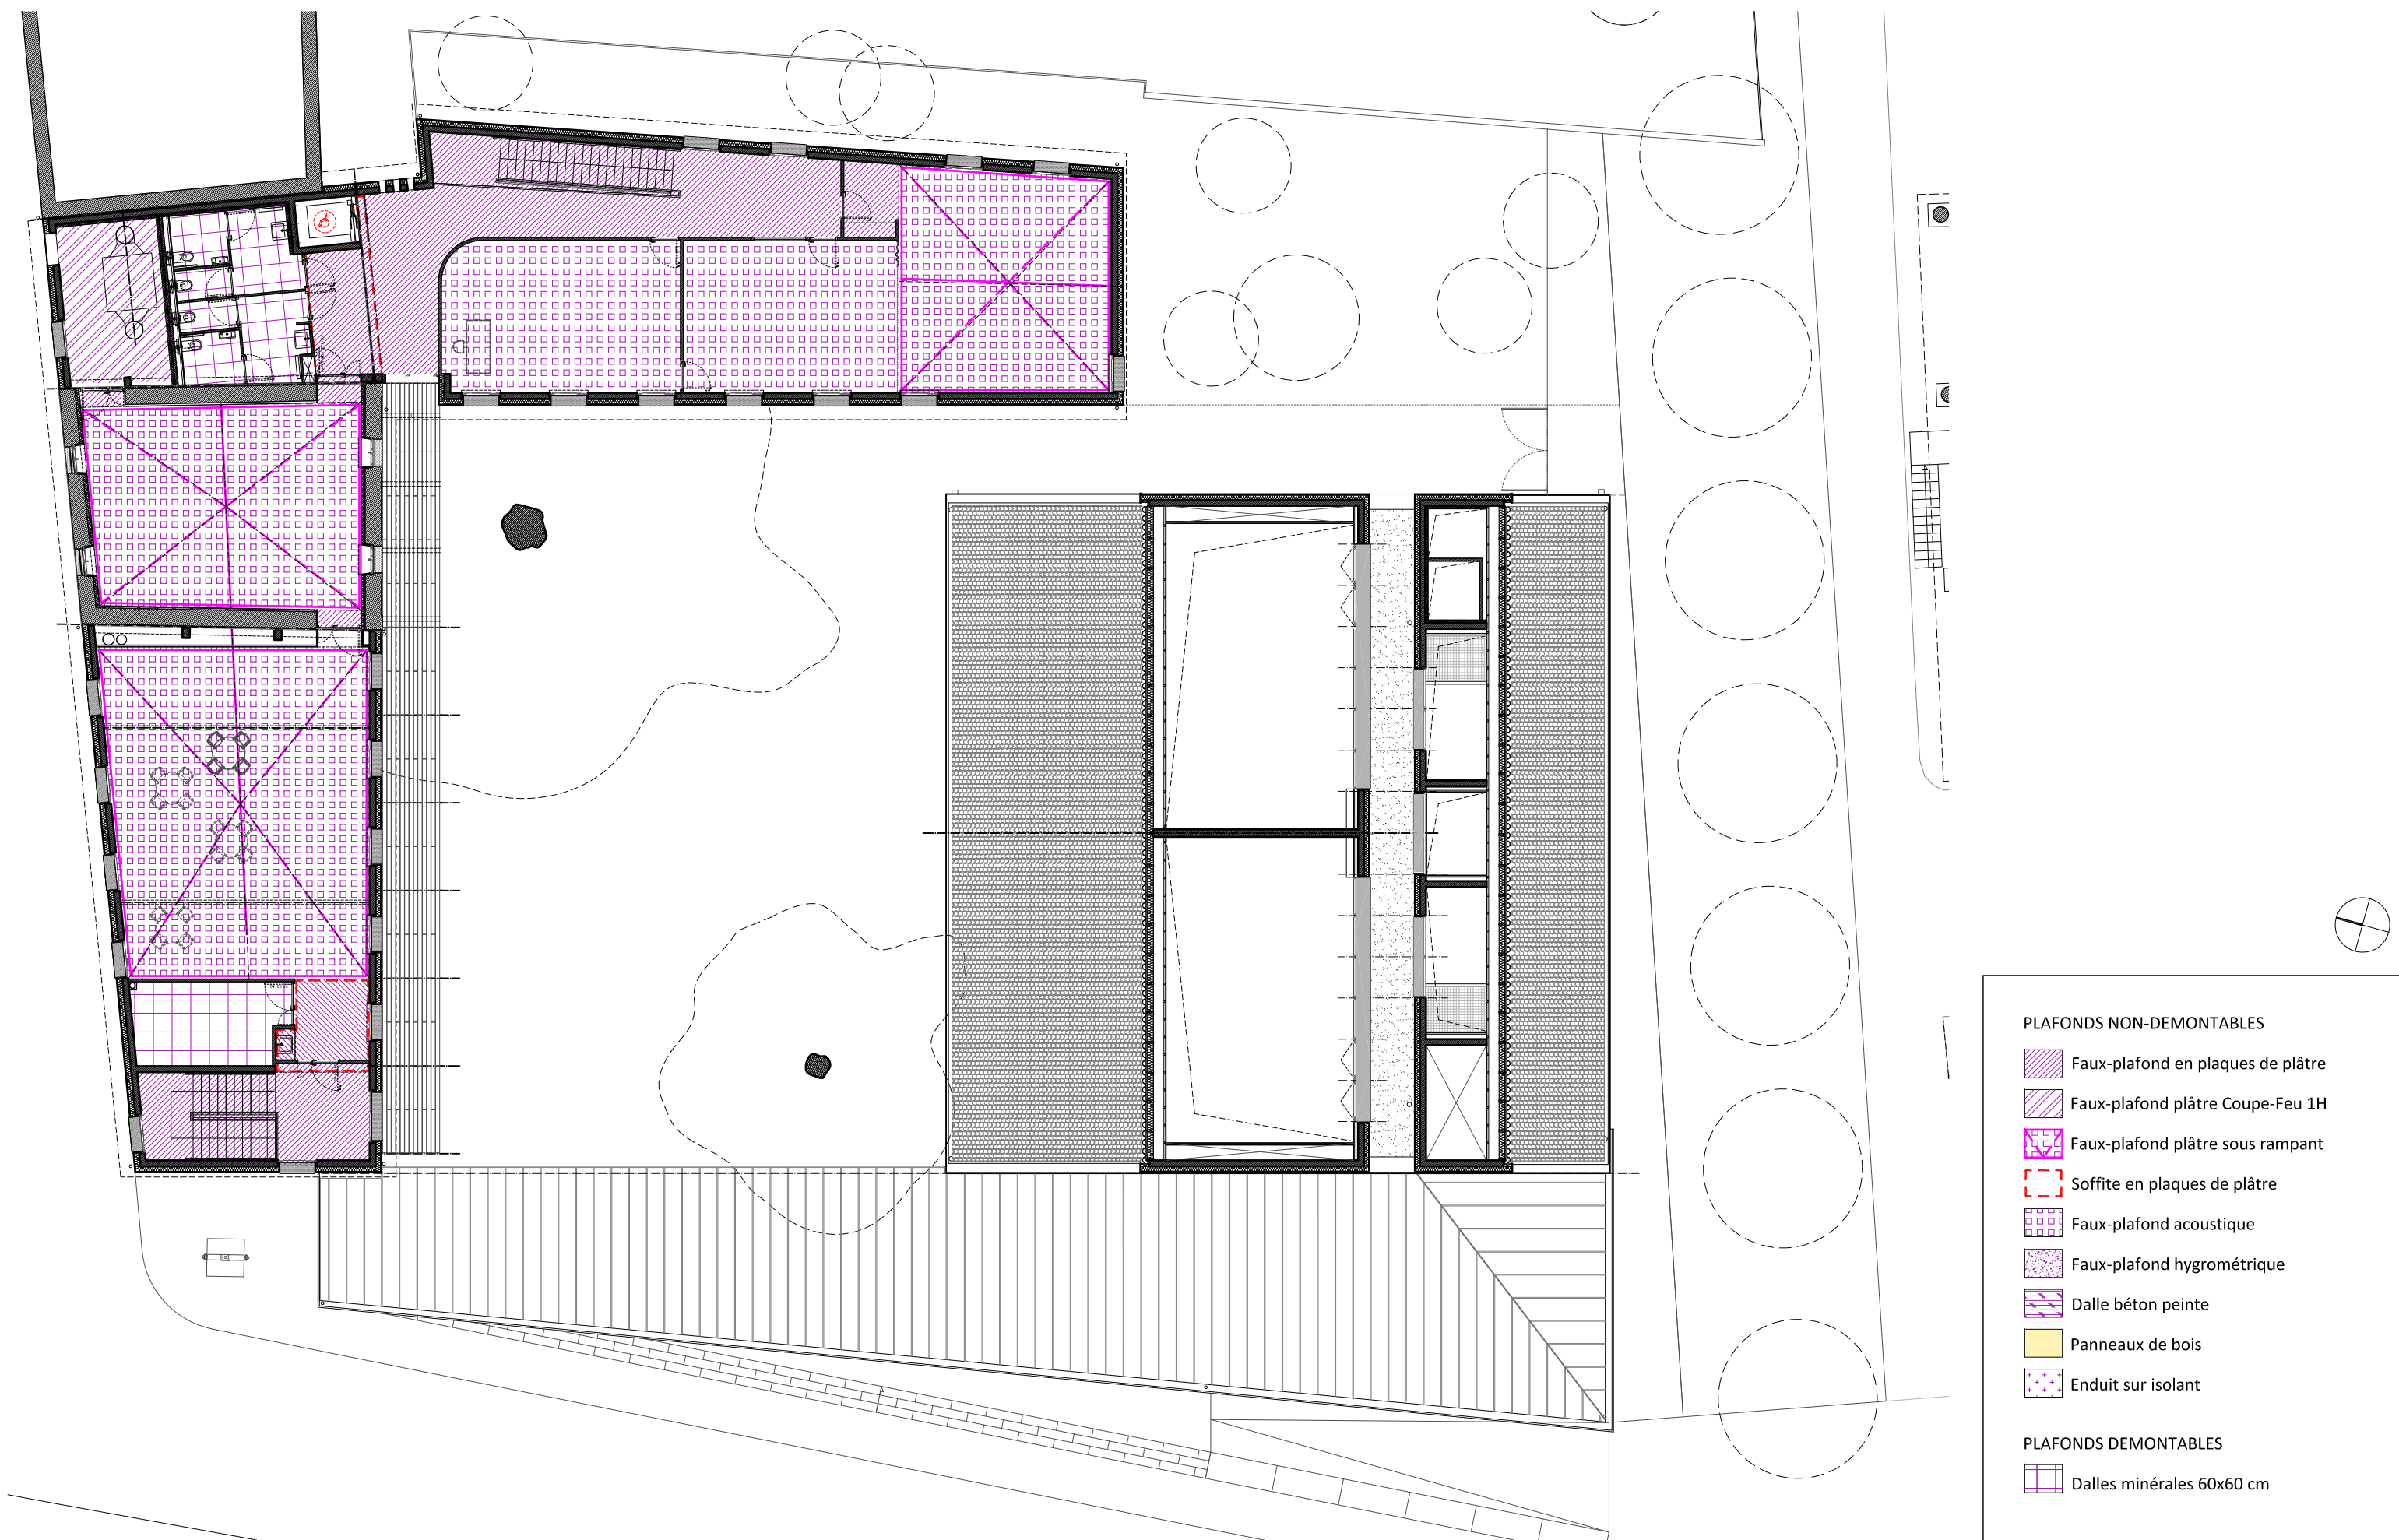

**REPERAGE DES PLAFONDS**  
**PLAN DE RDC**

FORMAT A3      AOUT 2014      ECH. 1/200

014-02 - M+N - DCE - PLA - 502-1

DCE




- PLAFONDS NON-DEMONTABLES**
-  Faux-plafond en plaques de plâtre
  -  Faux-plafond plâtre Coupe-Feu 1H
  -  Faux-plafond plâtre sous rampant
  -  Soffite en plaques de plâtre
  -  Faux-plafond acoustique
  -  Faux-plafond hygrométrique
  -  Dalle béton peinte
  -  Panneaux de bois
  -  Enduit sur isolant
- PLAFONDS DEMONTABLES**
-  Dalles minérales 60x60 cm

AFFAIRE 1402-CAB  
**CONSTRUCTION DUN POLE INTERGENERATIONNEL**  
 Cabannes (13440)

**VILLE DE CABANNES**  
 Hôtel de ville  
 Place de la Mairie  
 13440 Cabannes  
 tel : -  
 fax : -

MAITRES D'OEUVRE

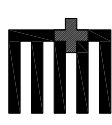

**MARTIN & NOCHUMSON**  
 M+N ARCHITECTURES  
 10 Place des Augustines  
 13002 Marseille  
 tel : 04 91 90 43 22  
 fax : 04 91 90 57 42  
 E-mail : agence @ mplusn.com

**SEE BET**  
 PARC D'ACTIVITES  
 04190 Les Mées  
 tel : +33 492 30 46 46  
 fax : +33 492 30 46 51  
 E-mail : see@seesa.fr

**KANOPE**  
 63 rue grande fusterie  
 8400 Avignon  
 tel : 33 490 14 01 40  
 fax : 33 490 14 01 41  
 E-mail : pierre@kanope.fr

**SALAMANDRE**  
 Ancienne route de Draguignan  
 83490 Le Muy  
 tel : (0)4 94 19 60 76  
 fax : (0)4 94 45 12 05  
 E-mail : s.ssi@wanadoo.fr

BUREAU CONTRÔLE

**DEKRA**  
 Parc de la Valentine - Vallée Verte  
 Bât. Bourbon 1 CS 40038  
 41 Chemin Vicinal de la Millière  
 13011 MARSEILLE  
 tel : 04 91 36 42 20

SPS

**DEKRA Industrial**  
 Ancienne Tannerie  
 264 Avenue Sainte Catherine  
 84140 MONTFAVET  
 tel : 04 90 32 66 06  
 E-mail : jean-baptiste.saby@dekra.com

**REPERAGE DES PLAFONDS**  
**PLAN DE R+1**

FORMAT A3	AOÛT 2014	ECH. 1/200	
014-02	M+N	DCE	REP
			502-2

DCE