


- Recommandé ou local ordures ménagères
- Vanne police (arrêt feu)
- Barrière GAZ
- Chaudières
- Groupes ventilation
- Alarme manuelle
- Désenfumage manuel
- Groupes climatisation
- Appareil ou tableau électrique
- Coupe-circuit GT
- Centrale alarme incendie
- Colonne sèche
- Machinisme d'ascenseur
- Appareil d'urgence
- Machine à vapeur
- Appareil de secours
- Échelle de secours
- Téléphone
- Ascenseur
- Appareil incendie
- Appareil incendie

**Légende Chauffage Ventilation**

Équip.	Shade	Type de Réseau
		Réseau Chauffage Air
		Réseau Chauffage Eau
		Réseau Air neuf (Ventilator)
		Réseau Air repris (Ventilator)
		Réseau Air neuf (Ventilator)
		Réseau Air repris (Ventilator)

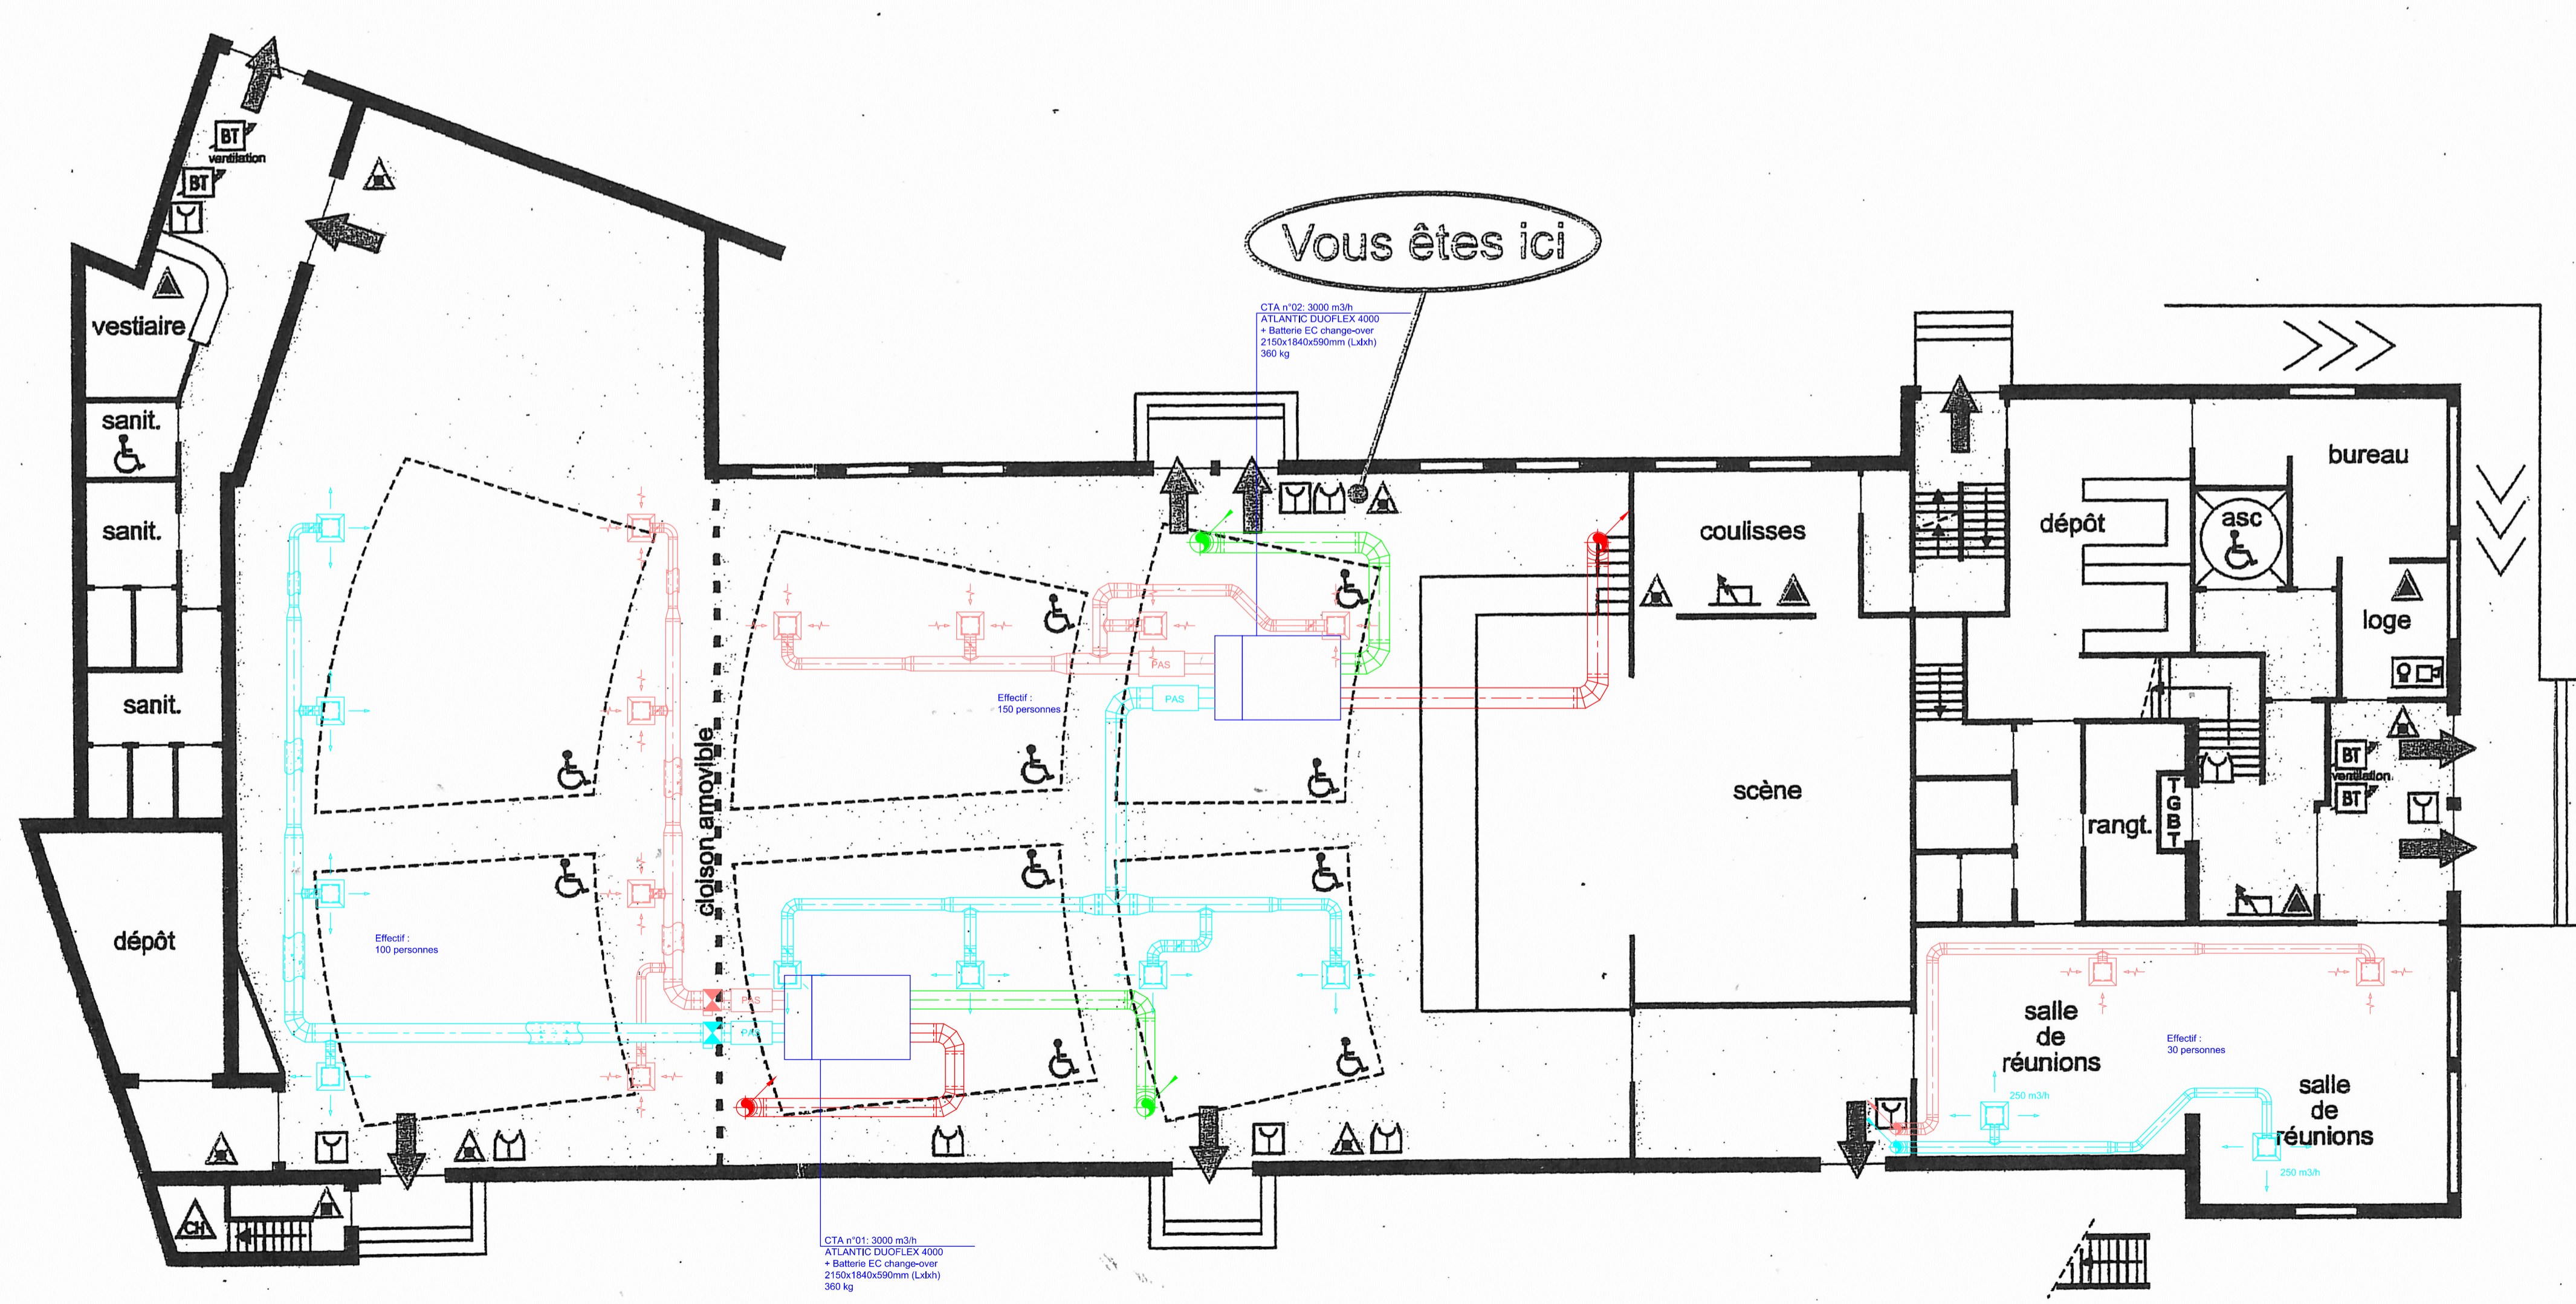

## RENOVATION ENERGETIQUE D'UN CENTRE SOCIO-CULTUREL

### CABANNES (13)

**MAITRISE D'OUVRAGE**

**MAIRIE DE CABANNES**  
Place de la Mairie  
13 440 Cabannes

**MAITRISE D'OEUVRE**

<b>ARCHITECTE</b>	Jean Pierre Poulet 8 Rue du four 84 000 Avignon Tél. 04 90 82 58 92 Email: jpoulet@cbus.com	<b>BET FLUIDES / STRUCTURE</b>	<b>QUADRI INGENIERIE</b> 250 Rue de Grand Giguem 21 Courtille - 84 000 Avignon Tél. 04 90 82 70 53 Email: quadri@quadriingenierie.fr
-------------------	---	--------------------------------	--

### LOT N°01 CHAUFFAGE VENTILATION

#### Plan de principe Installations CVC

INDICE	DATE	MODIFICATIONS	PHASE	ECHELLE
0	22/06/2018	Première Diffusion	PRO/DCE	1/100e
			NUMERO D'AFFAIRE	CHARGE D'AFFAIRE
			18-1107	RGR
			NOM DE DOCUMENT	
			<b>PRO CV</b>	

CE PLAN EST LA PROPRIETE DE QUADRI ET NE PEUT ETRE REPRODUIT OU COMMUNIQUE A DES TIERS SANS AUTORISATION ECRITE.