

DEPARTEMENT DES BOUCHES-DU-RHÔNE

Commune de CABANNES

# PLAN DCE

- Coupes types de tranchées -

MAÎTRE D'OUVRAGE:



ATHENA B.E

ATHENA BE

177, Avenue de la Rose


13013 MARSEILLE

Tél : 04.86.68.84.97 Fax :

## Boulevard Laurent DAUPHIN


ECHELLE :	DATE :	ETABLI PAR :
	23/04/2018	ILA
Indice	Date	Objet
A	23/04	M.01.18 PL 03 DCE A

Logiciel MENSURA

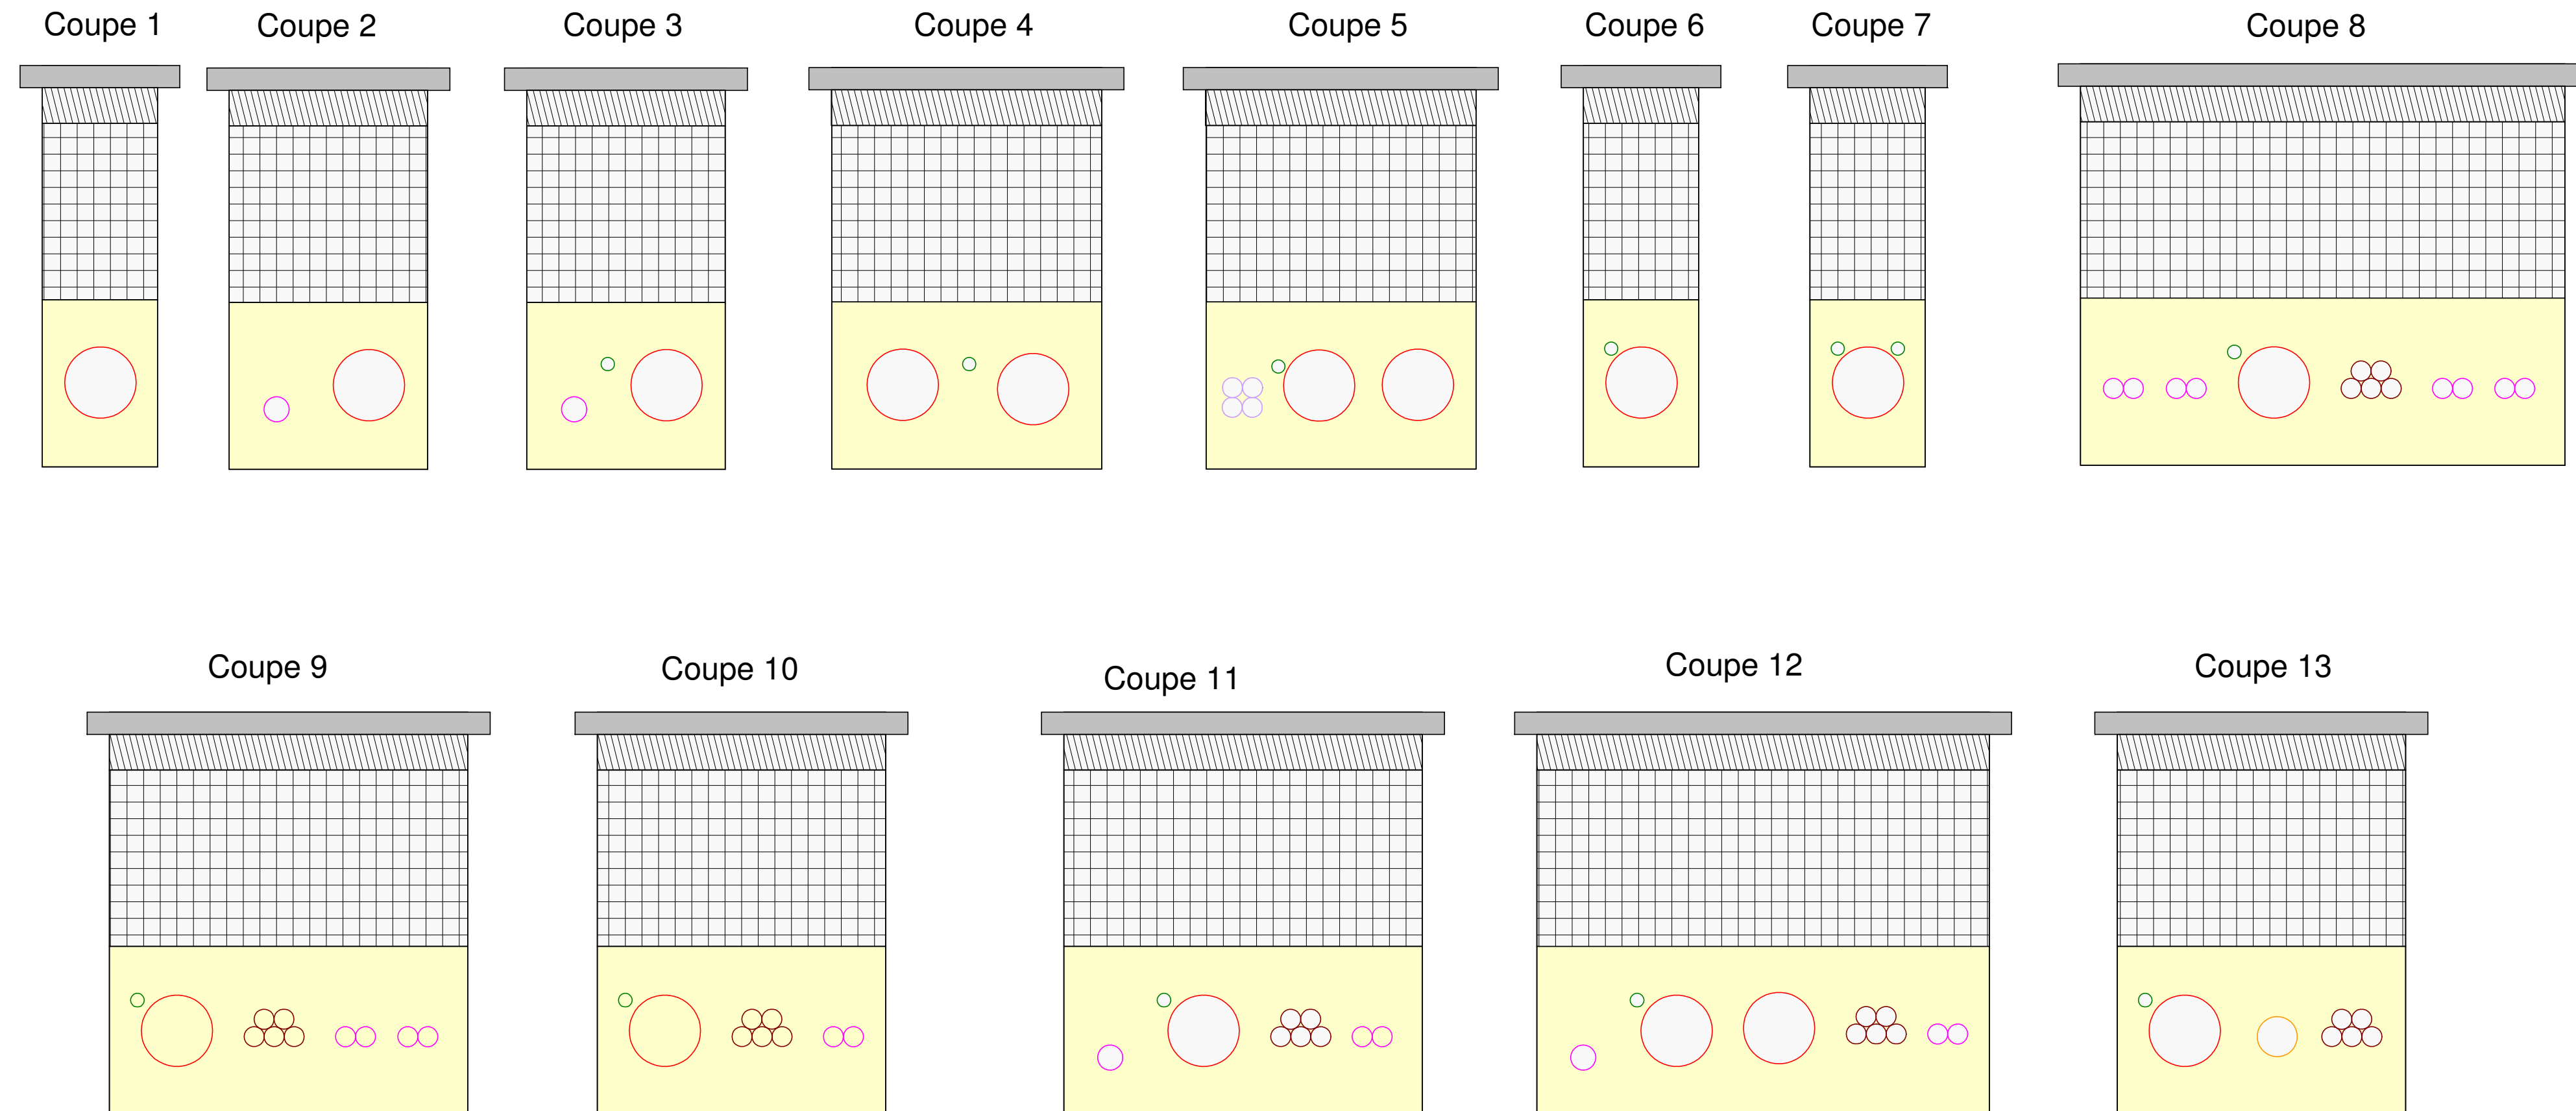


### LARGEURS DES TRANCHEES

- Ecartement entre fourreaux : 5 cm

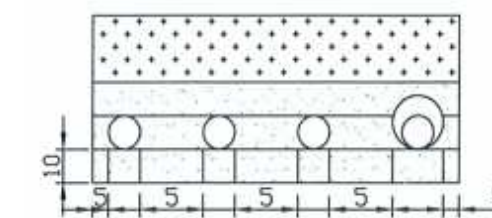

- Ecartement minimum entre fourreau et réseau Gaz existant : 20 cm

Distance minimale a respecter pour la pose des réseaux avec les conduites Gaz existantes

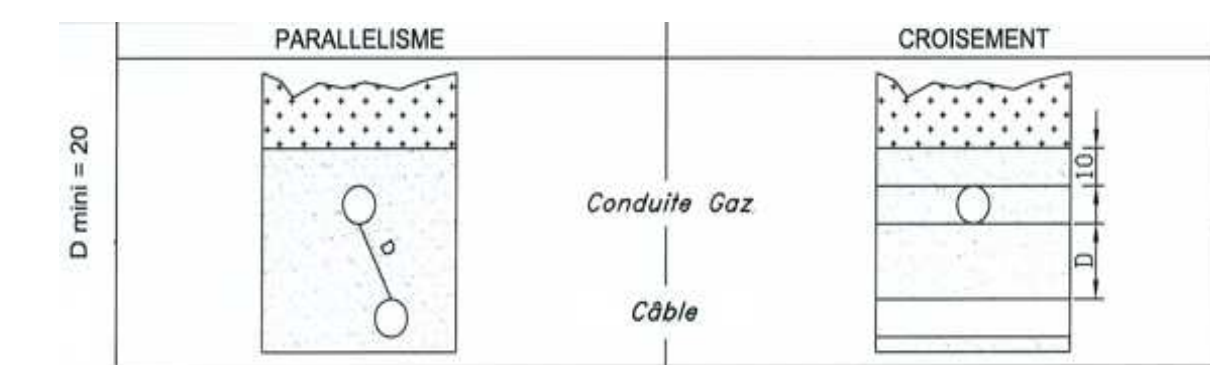

	Enrobé 5cm
	Terre végétale 20cm
	GB 8cm
	Tout Venant
	Réseau Téléphonique 5H4 Sable
	Réseau Téléphonique 2H4
	Réseau BT(A) 90
	Réseau BT(A) 160

### LEGENDE