

DEPARTEMENT DES BOUCHES-DU-RHÔNE

Commune de CABANNES

# PLAN DCE

- Aménagement Voiries -

MAÎTRE D'OUVRAGE:



ATHENA B.E


ATHENA BE

177, Avenue de la Rose  
13013 MARSEILLE

Tél : 04.86.68.84.97 Fax :

## RUE DES BOURGADES

ECHELLE :	DATE :	ETABLI PAR :
1/(200e)	27/04/2018	ILA
Indice	Date	Objet
A	23/04	M.01.18 PL 04 DCE A

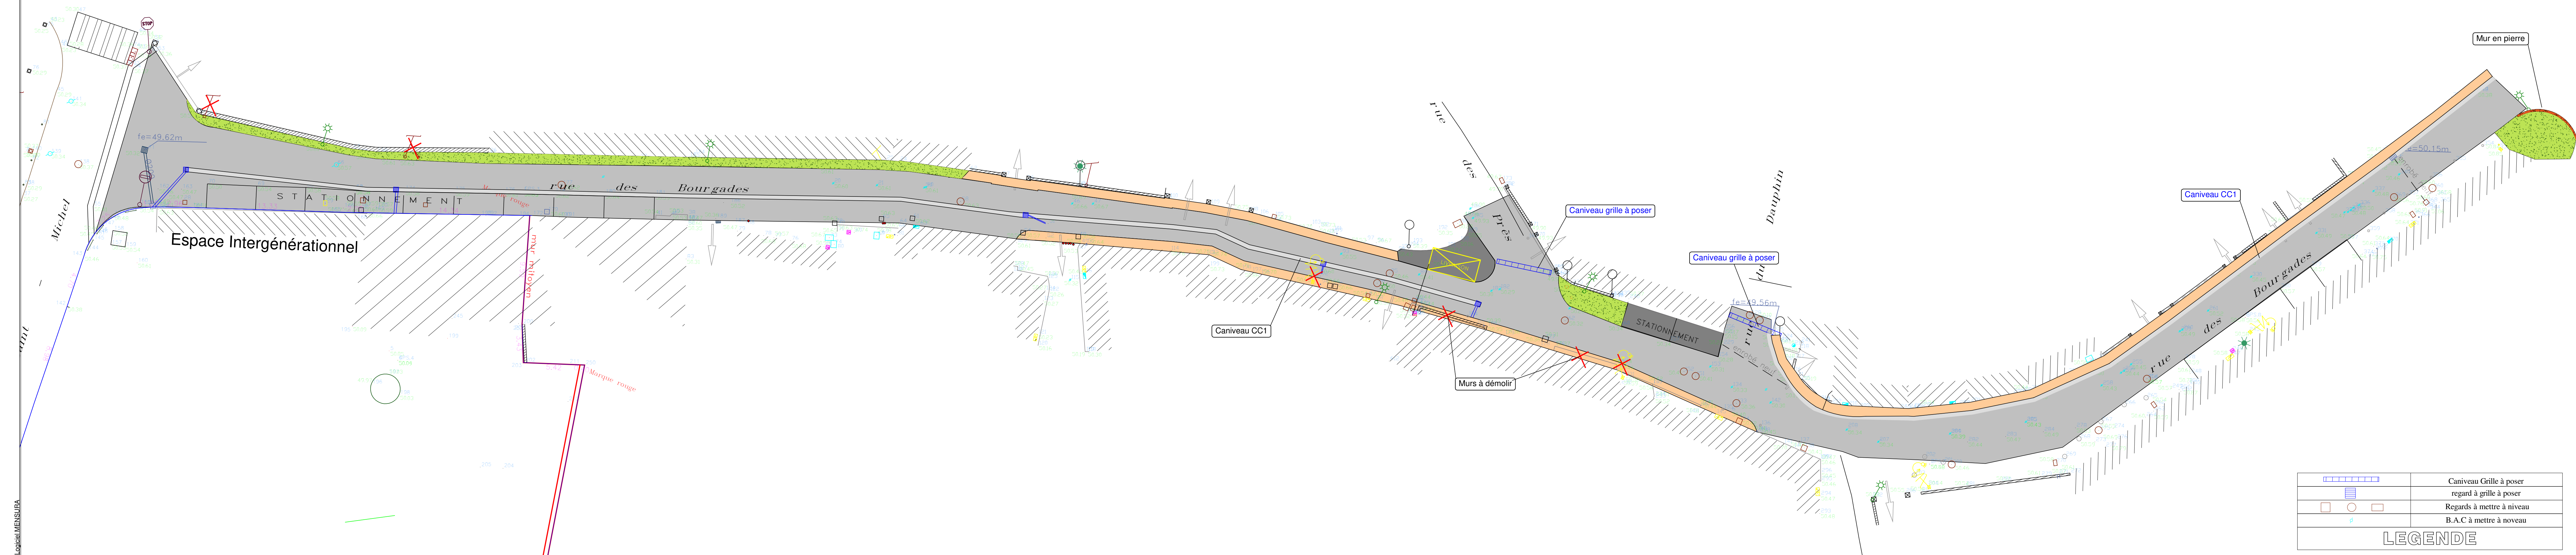

	Caniveau Grille à poser
	regard à grille à poser
	Regards à mettre à niveau
	B.A.C à mettre à niveau

LEGENDE