

DEPARTEMENT DES BOUCHES-DU-RHÔNE

Commune de CABANNES

### PLAN DCE

- Réseaux Secs -

MAÎTRE D'OUVRAGE:



ATHENA B.E

### ATHENA BE

177, Avenue de la Rose  
13013 MARSEILLE

Tél : 04.86.68.84.97 Fax :


## RUE DES BOURGADES

ECHELLE : DATE : ETABLI PAR :

1/200e 27/04/2018 ILA

Indice	Date	Objet
A	23/04	M.01.18 PL 05 DCE A

Logiciel: MENSURA

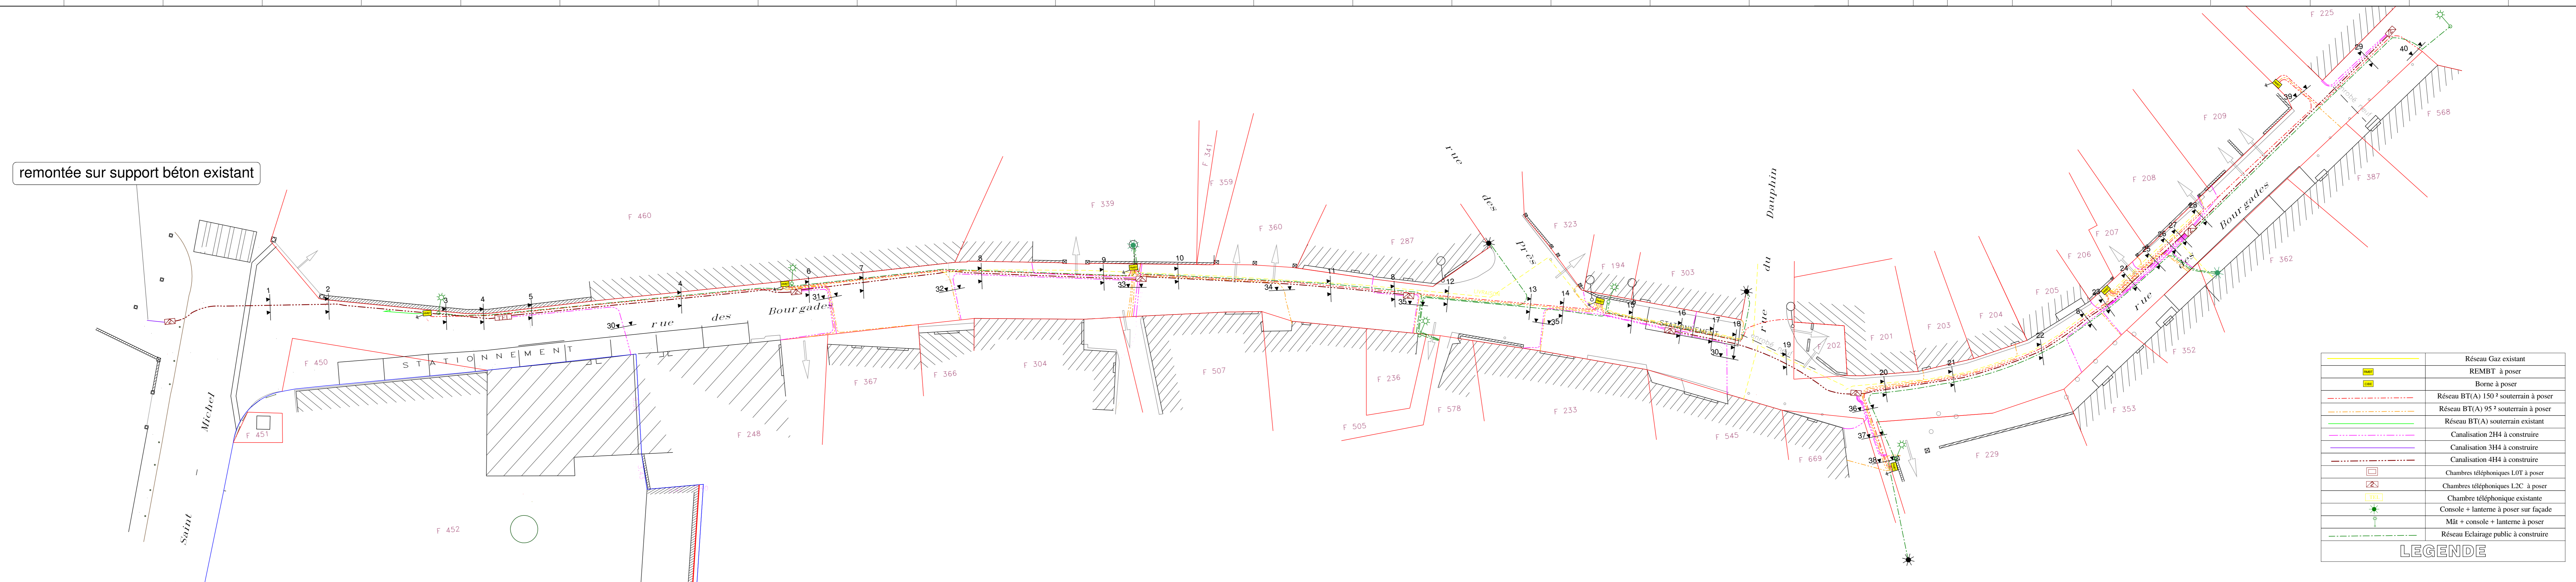

	Réseau Gaz existant
	REMBT à poser
	Borne à poser
	Réseau BT(A) 150 <sup>2</sup> souterrain à poser
	Réseau BT(A) 95 <sup>2</sup> souterrain à poser
	Réseau BT(A) souterrain existant
	Canalisation 2H4 à construire
	Canalisation 3H4 à construire
	Canalisation 4H4 à construire
	Chambres téléphoniques LIT à poser
	Chambres téléphoniques L2C à poser
	Chambre téléphonique existante
	Console + lanterne à poser sur façade
	Mât + console + lanterne à poser
	Réseau Eclairage public à construire

**LEGENDE**